




dessin	date	modification	dessin	date
BM	08.06.15	mise à jour général / aménagement int.		
BM	15.06.15	Agrandissement chambre/aménagement salle de bain		
BM	29.06.15	Mise à jour général du sous-sol et du rez.		
BM	09.07.15	Mise à jour général		
BM	15.07.15	Mise à jour murs de façades		
BM	08.08.15	Modifications 1er étage local chauffage (salle 55)		
BM	14.08.15	Modifications ascenseurs		
BM	08.09.15	Mise à jour général		
BM	15.09.15	Mise à jour général, cuisines, fenêtres		

existant	à construire	à démolir
----------	--------------	-----------

Les entreprises sont tenues de vérifier les cotés et de signaler toutes erreurs éventuelles à la direction des travaux.
Les vides de portes/passages et fenêtres sont cotés fini.

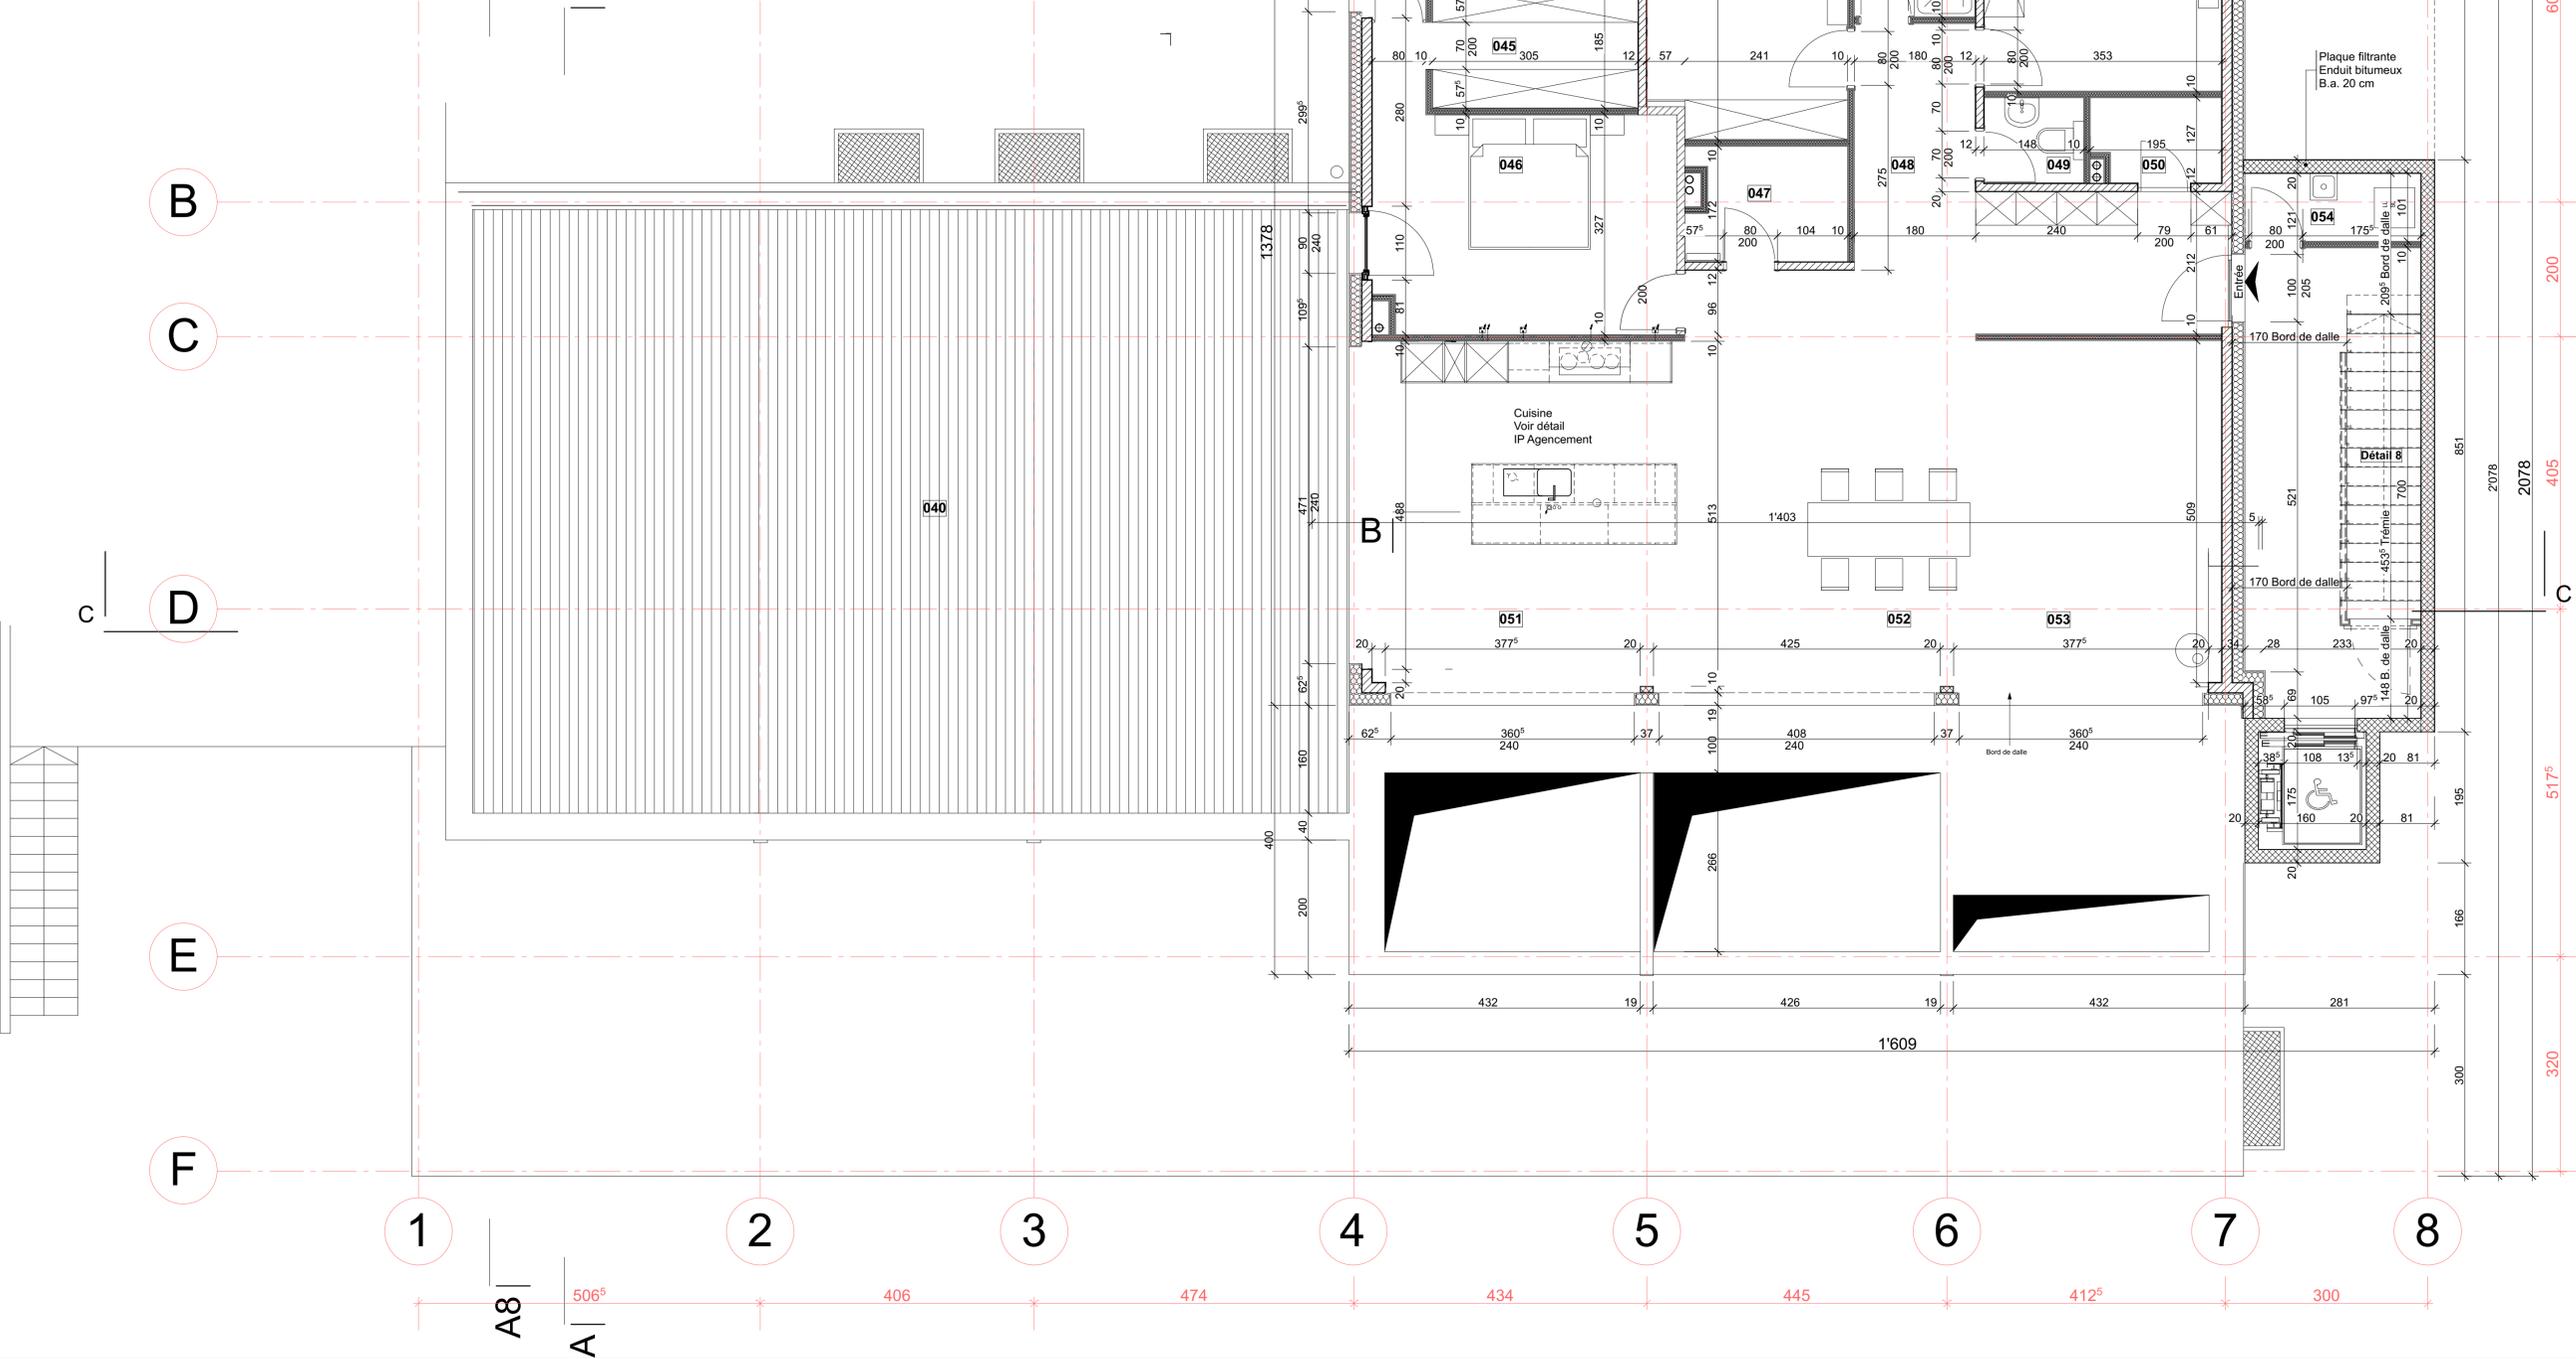

Terrasse
Surface : 117.72 m²
NF: 8.31
HF: 10.72
Sol : Bois

Bain
Surface : 11.47 m²
Surf. ouvertures : 5.04 m²
NF: 8.31
HF: 10.72
Sol : Carrelage
Murs : Faïence
Plafond : Plâtre

Chambre
Surface : 14.96 m²
Surf. ouvertures : 2.88 m²
NF: 8.31
HF: 10.72
Sol : Parquet
Murs : Crépi
Plafond : Plâtre

Bain
Surface : 5.94 m²
Surf. ouvertures : 2.88 m²
NF: 8.31
HF: 10.72
Sol : Carrelage
Murs : Faïence
Plafond : Plâtre

Chambre
Surface : 15.37 m²
Surf. ouvertures : 2.88 m²
NF: 8.31
HF: 10.72
Sol : Parquet
Murs : Crépi
Plafond : Plâtre

Dressing
Surface : 5.71 m²
NF: 8.31
HF: 10.72
Sol : Parquet
Murs : Crépi
Plafond : Plâtre

Chambre parents
Surface : 14.57 m²
Surf. ouvertures : 2.16 m²
NF: 8.31
HF: 10.72
Sol : Parquet
Murs : Crépi
Plafond : Plâtre

Cellier
Surface : 3.93 m²
NF: 8.31
HF: 10.72
Sol : Carrelage
Murs : Crépi
Plafond : Plâtre

Circulation
Surface : 20.12 m²
NF: 8.31
HF: 10.72
Sol : Carrelage
Murs : Crépi
Plafond : Plâtre

Wc
Surface : 1.88 m²
NF: 8.31
HF: 10.72
Sol : Carrelage
Murs : Crépi
Plafond : Plâtre

Réduit
Surface : 2.46 m²
NF: 8.31
HF: 10.72
Sol : Dressing
Murs : Crépi
Plafond : Plâtre

Cuisine
Surface : 26.55 m²
Surf. ouvertures : 20.29 m²
NF: 8.31
HF: 10.72
Sol : Carrelage
Murs : Crépi
Plafond : Plâtre

Salle à manger
Surface : 17.44 m²
Surf. ouvertures : 10.22 m²
NF: 8.31
HF: 10.72
Sol : Carrelage
Murs : Crépi
Plafond : Plâtre

Séjour
Surface : 21.44 m²
Surf. ouvertures : 8.92 m²
NF: 8.31
HF: 10.72
Sol : Carrelage
Murs : Crépi
Plafond : Plâtre

Buanderie
Surface : 2.69 m²
NF: 8.31
HF: 10.72
Sol : Carrelage
Murs : Crépi
Plafond : Plâtre