Detomi sàrl
Planification et gestion de chantier

Sentier 19
cp 94
ch - 2013 Colombier
tél : 032 8410969
fax : 032 8410970
email : info@detomi.ch

CPservices SA
Projet d'habitation
case postale 60 - 3236 Gampelen

EXECUTION

Sous - sol

dossier n°2012005
plan n°301

échelle : 1:50	format : 84/60	dessin : LAu	date : 20.01.2015

dessin	date	modification	dessin	date	modification

existant | à construire | à démolir

Les entreprises sont tenues de vérifier les cotes et de signaler toutes erreurs éventuelles à la direction des travaux.

Les vides de portes/passages et fenêtres sont cotés fini.

Légende

- Béton armé
- Isolation
- Brique ciment crépie
- Brique t.c.
- Cloison plâtre
- Brique Silico apparente

N

Garage 001
Surface : 23.08 m2
NF: -0.06
HF: 2.35
Sol : Béton
Murs : Brique silico/béton
Plafond : Béton

Garage 002
Surface : 18.46 m2
NF: -0.06
HF: 2.35
Sol : Béton
Murs : Brique silico/béton
Plafond : Béton

Circulation 003
Surface : 43.02 m2
NF: -0.06
HF: 2.35
Sol : Béton
Murs : Brique silico/Béton
Plafond : Béton

Disponible 004
Surface : 7.21 m2
NF: -0.06
HF: 2.35
Sol : Béton
Murs : Brique silico
Plafond : Béton

Disponible 005
Surface : 16.09 m2
Surf. ouvertures : 2.64m2
NF: -0.06
HF: 2.35
Sol : Carrelage
Murs : Crépi
Plafond : Plâtre
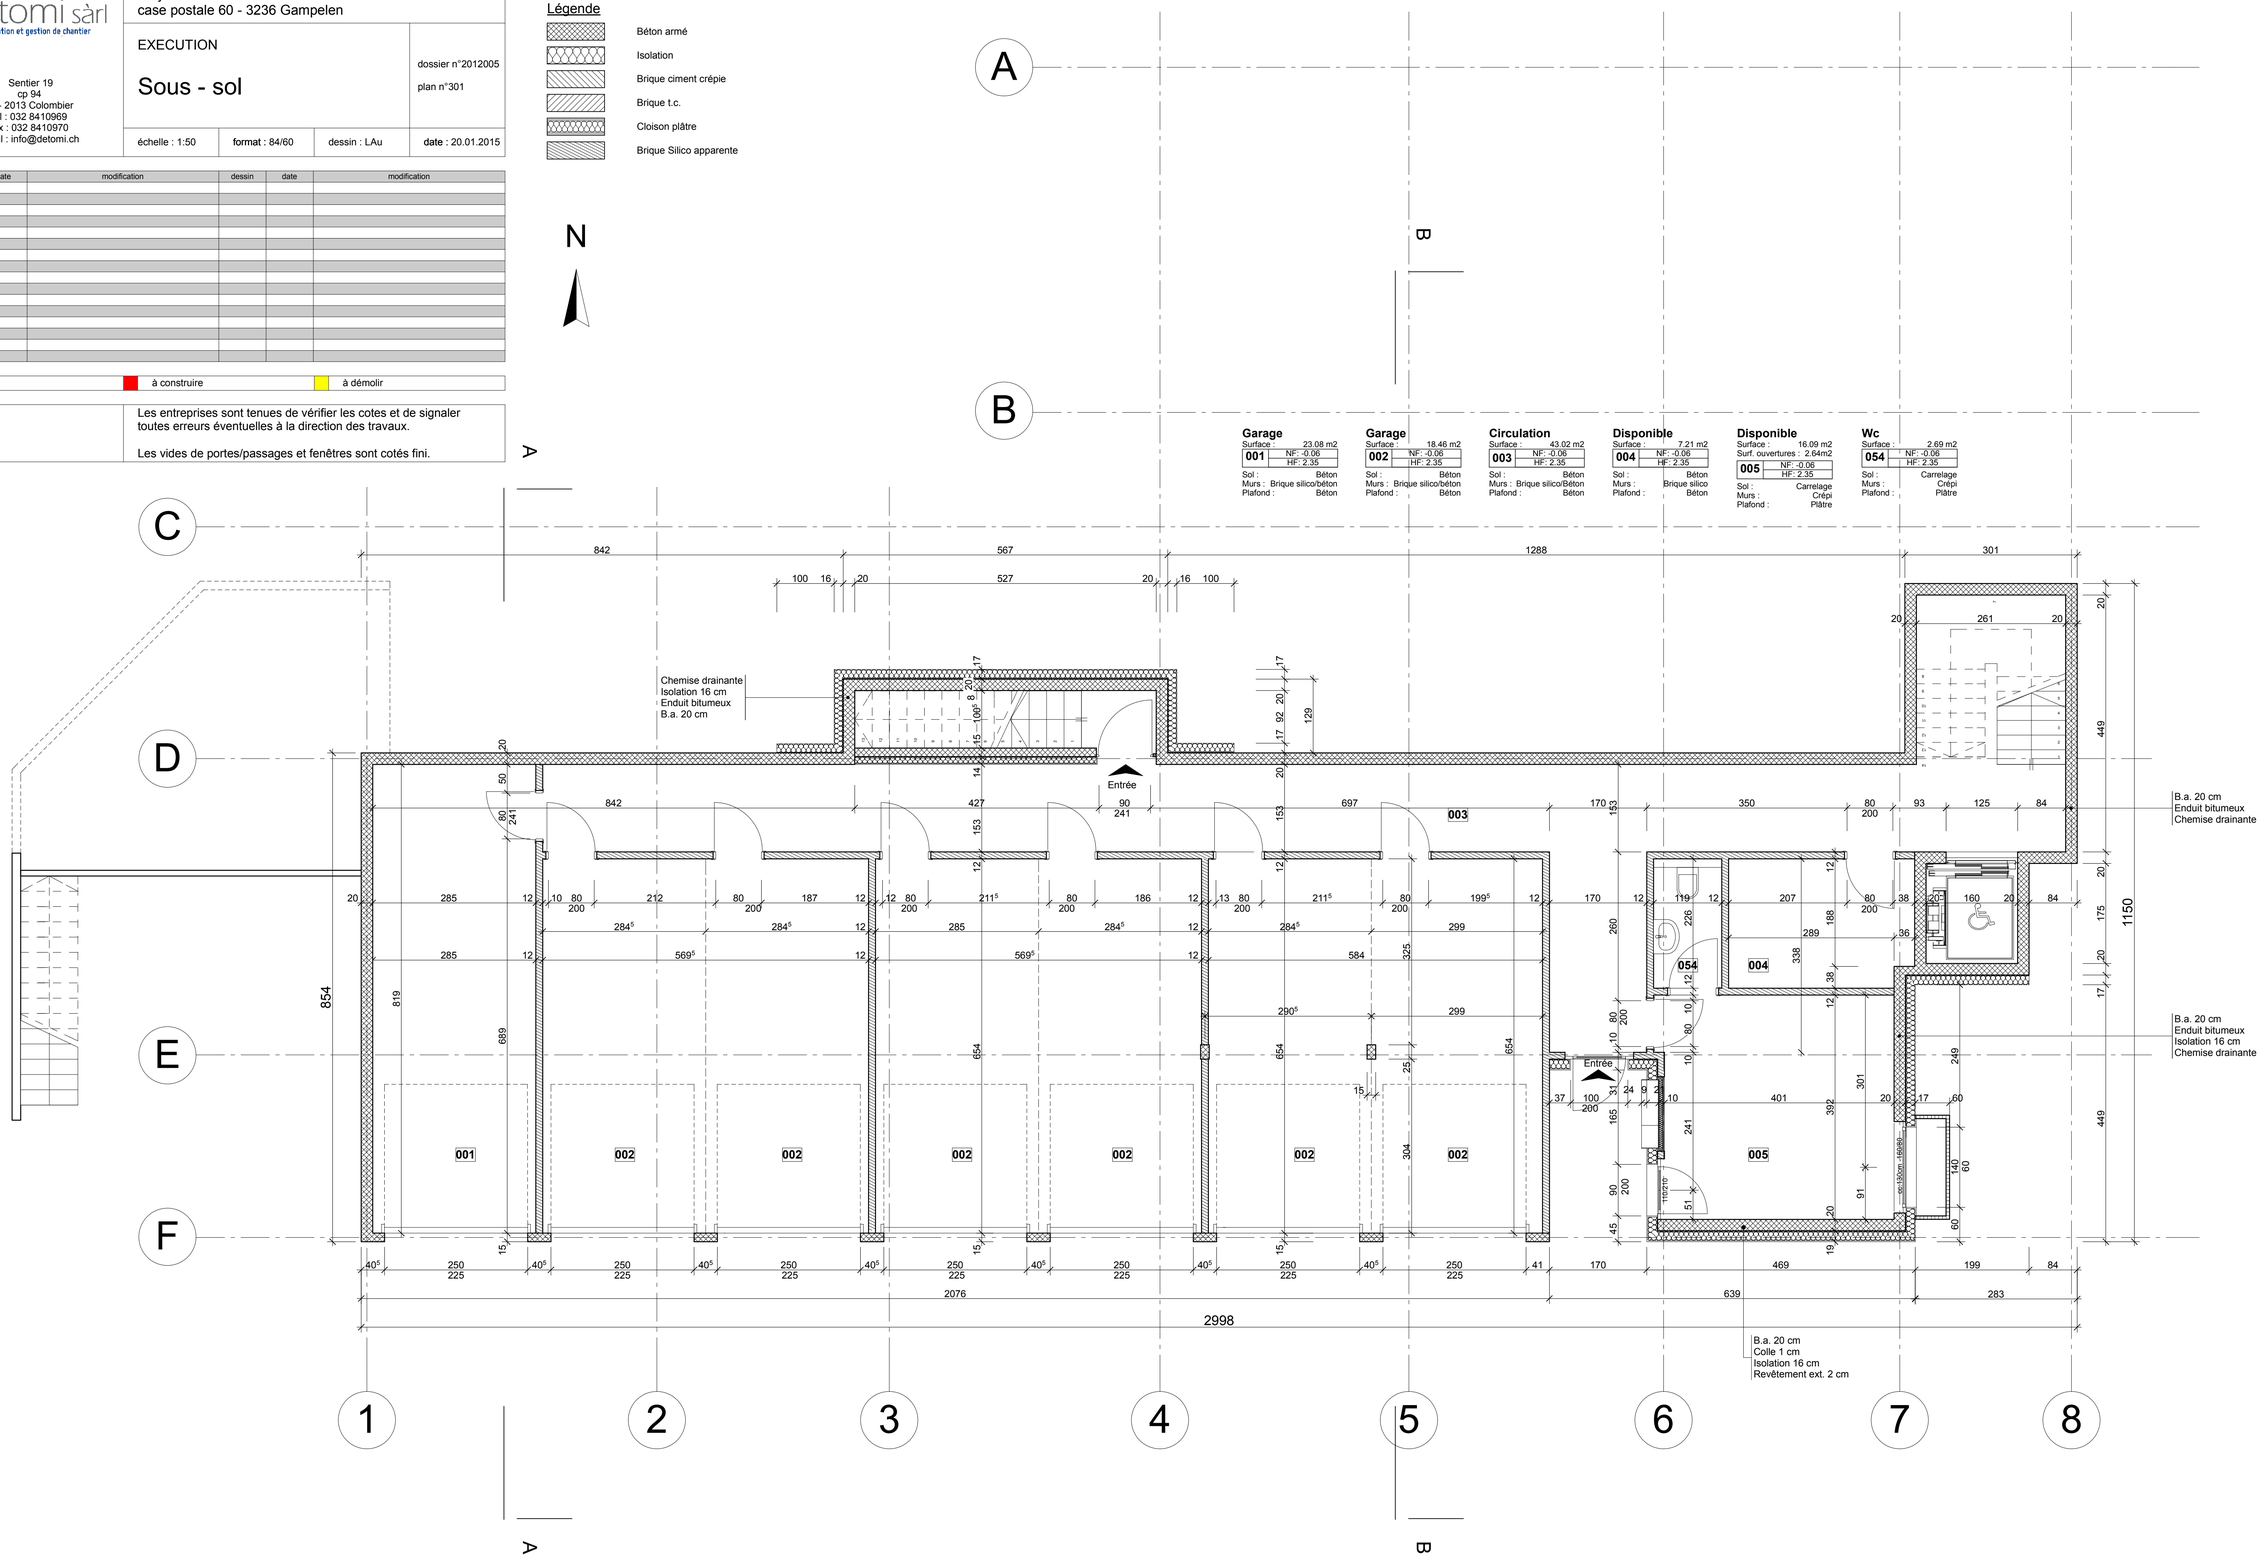
Wc 054
Surface : 2.69 m2
NF: -0.06
HF: 2.35
Sol : Carrelage
Murs : Crépi
Plafond : Plâtre