



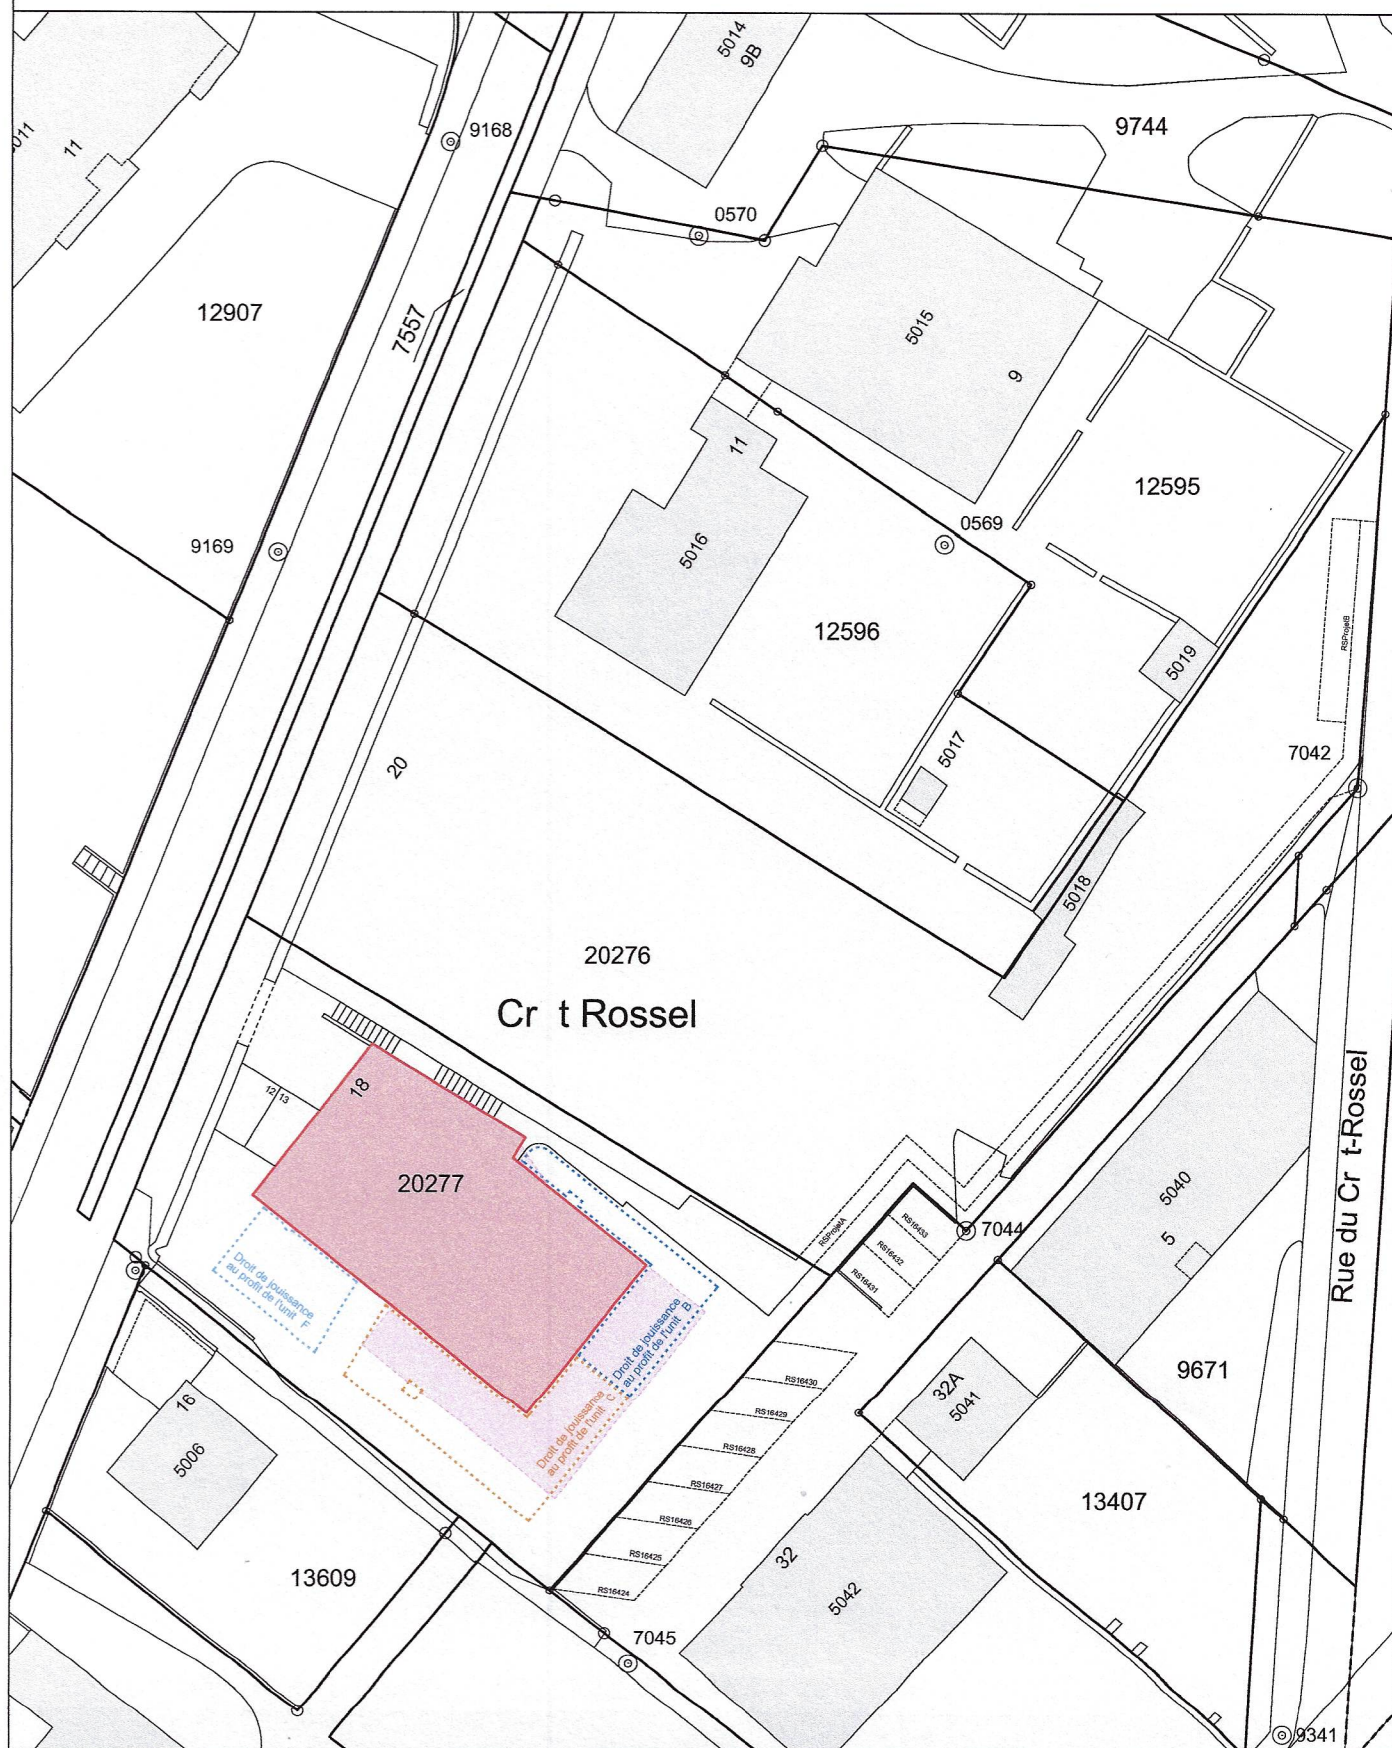

CADASTRE DE LA CHAUX-DE-FONDS / PPE SUR LE BIEN FONDS 20277

N	-1	1 / 100	ARCHITECTE : GODAT JEAN-FRANCIS	
Date: 14.02.2022				

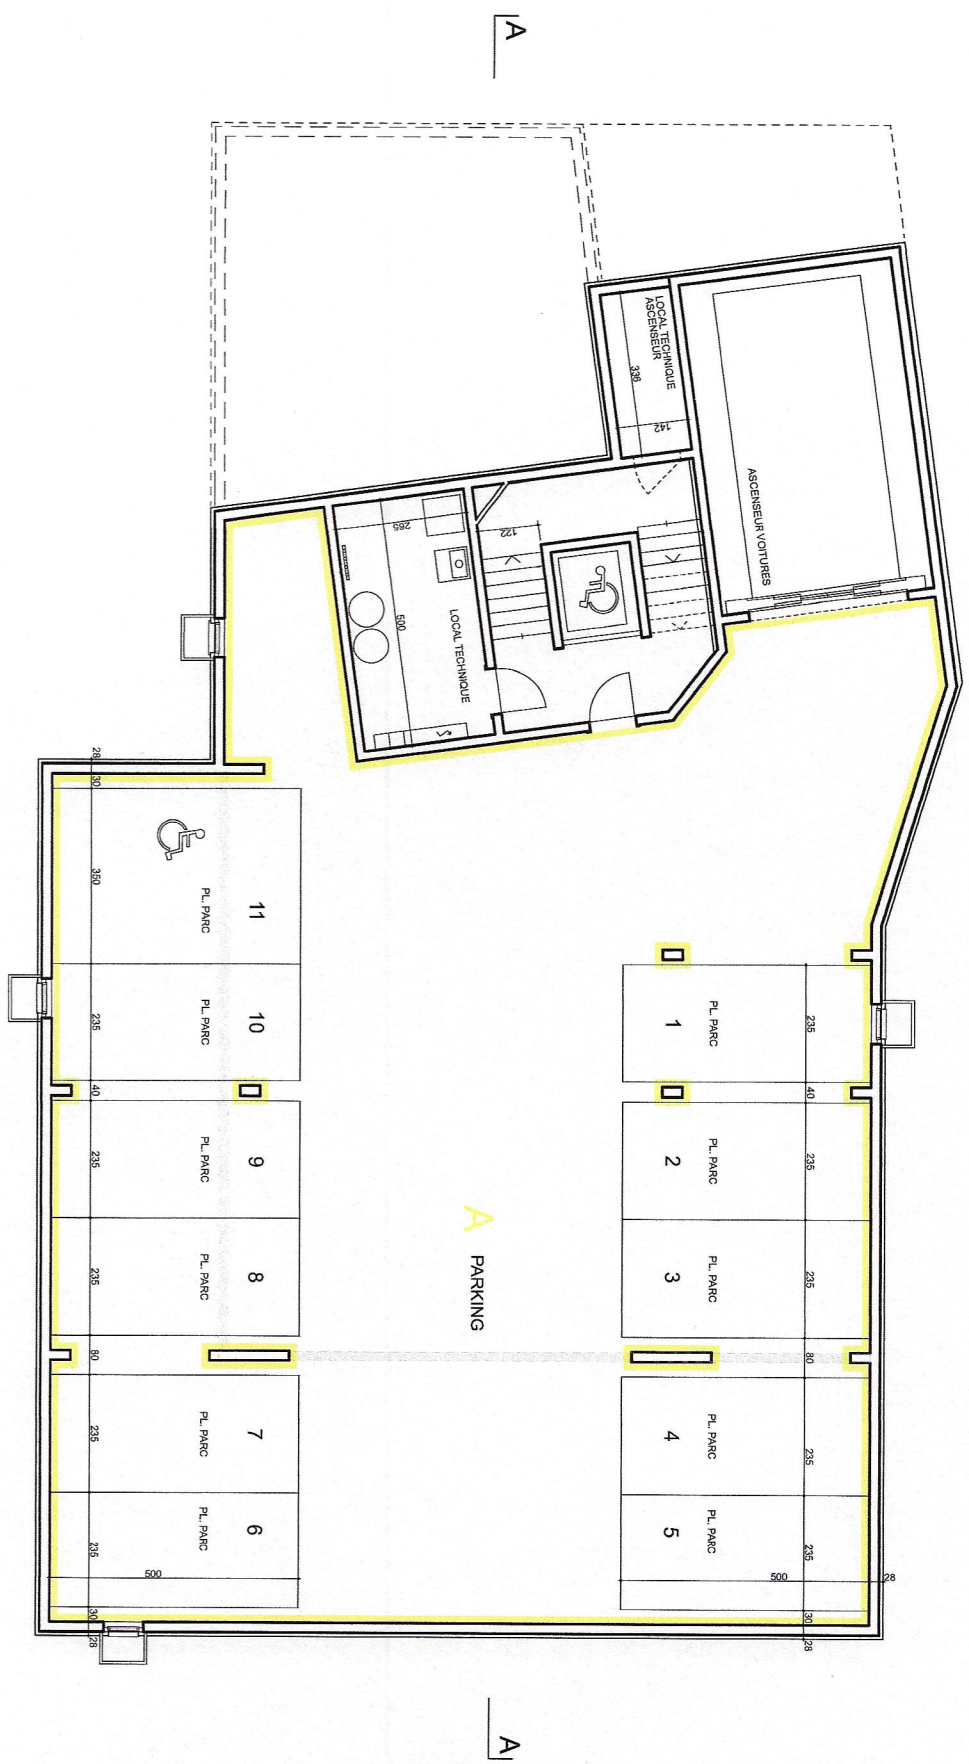

CADASTRE DE LA CHAUX-DE-FONDS / PPE SUR LE BIEN FONDS 20277

N 0 1 / 100 ARCHITECTE : GODAT JEAN-FRANCOIS

Date: 14.02.2022




CADASTRE DE LA CHAUX-DE-FONDS / PPE SUR LE BIEN FONDS 20277

FACADE NORD

1 / 100

Date: 14.02.2022

ARCHITECTE : GODAT JEAN-FRANCOIS

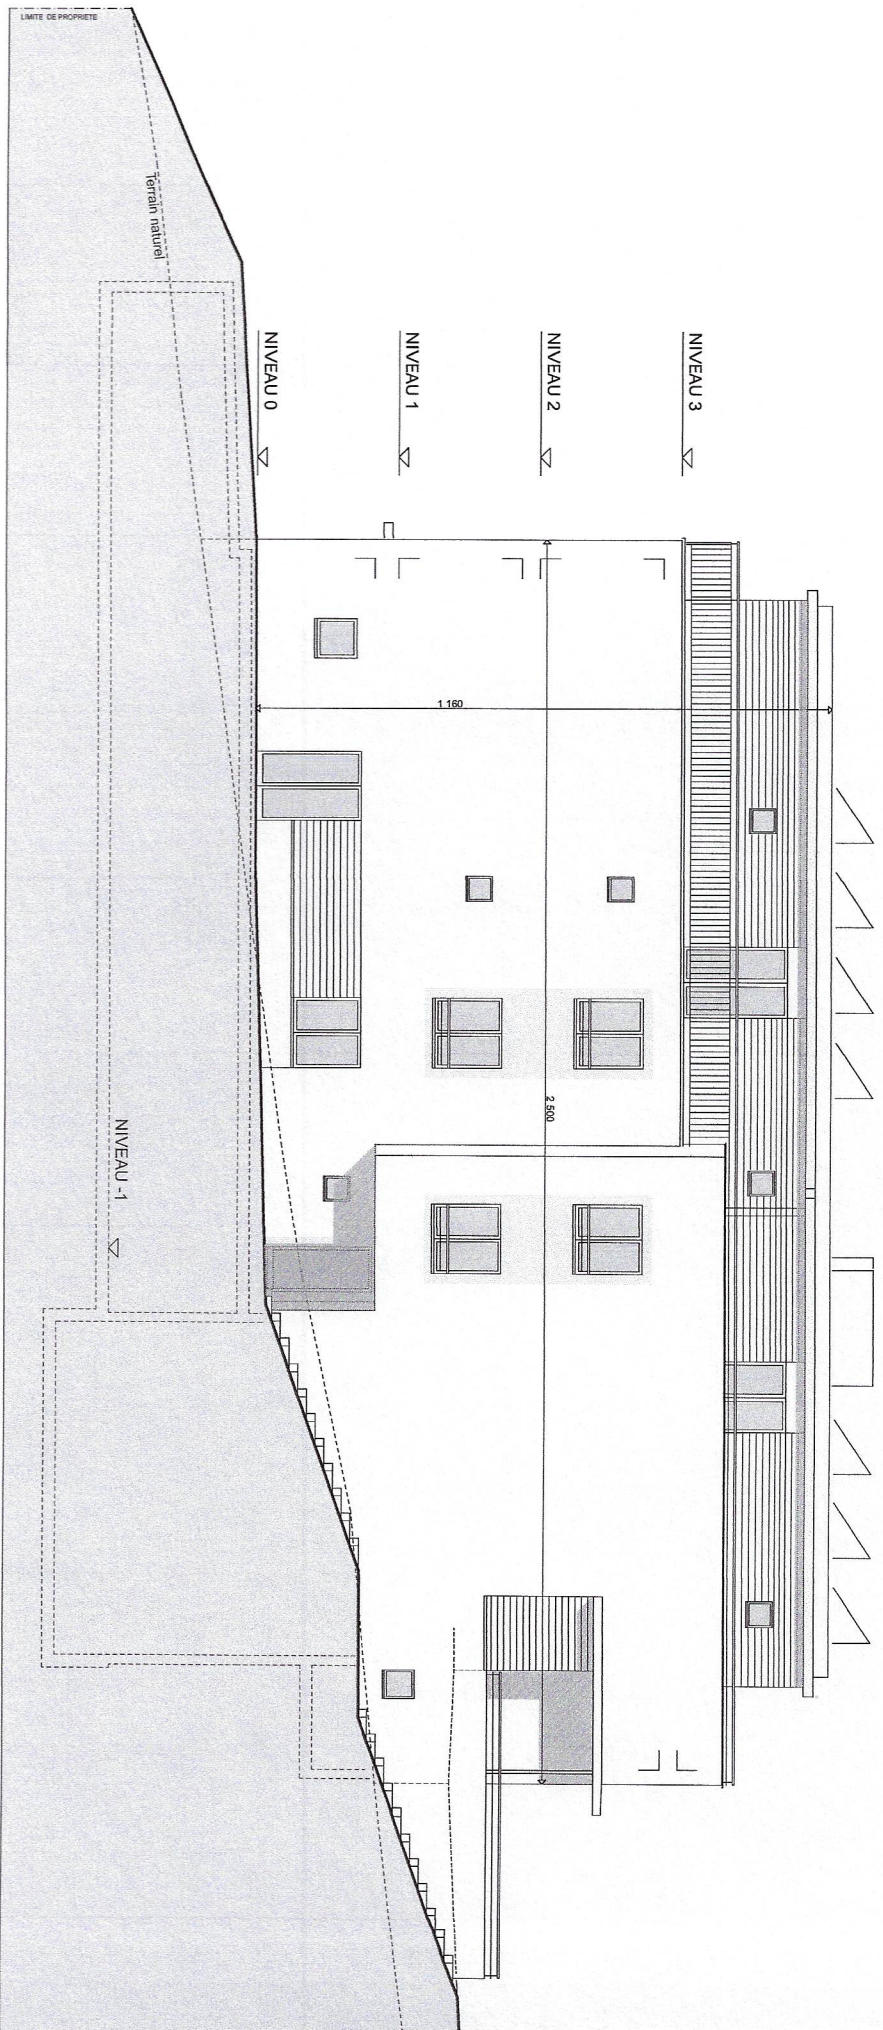


CADASTRE DE LA CHAUX-DE-FONDS / PPE SUR LE BIEN FONDS 20277

FACADE SUD

1 / 100

ARCHITECTE : GODAT JEAN-FRANCIS

Date 14.02.2022

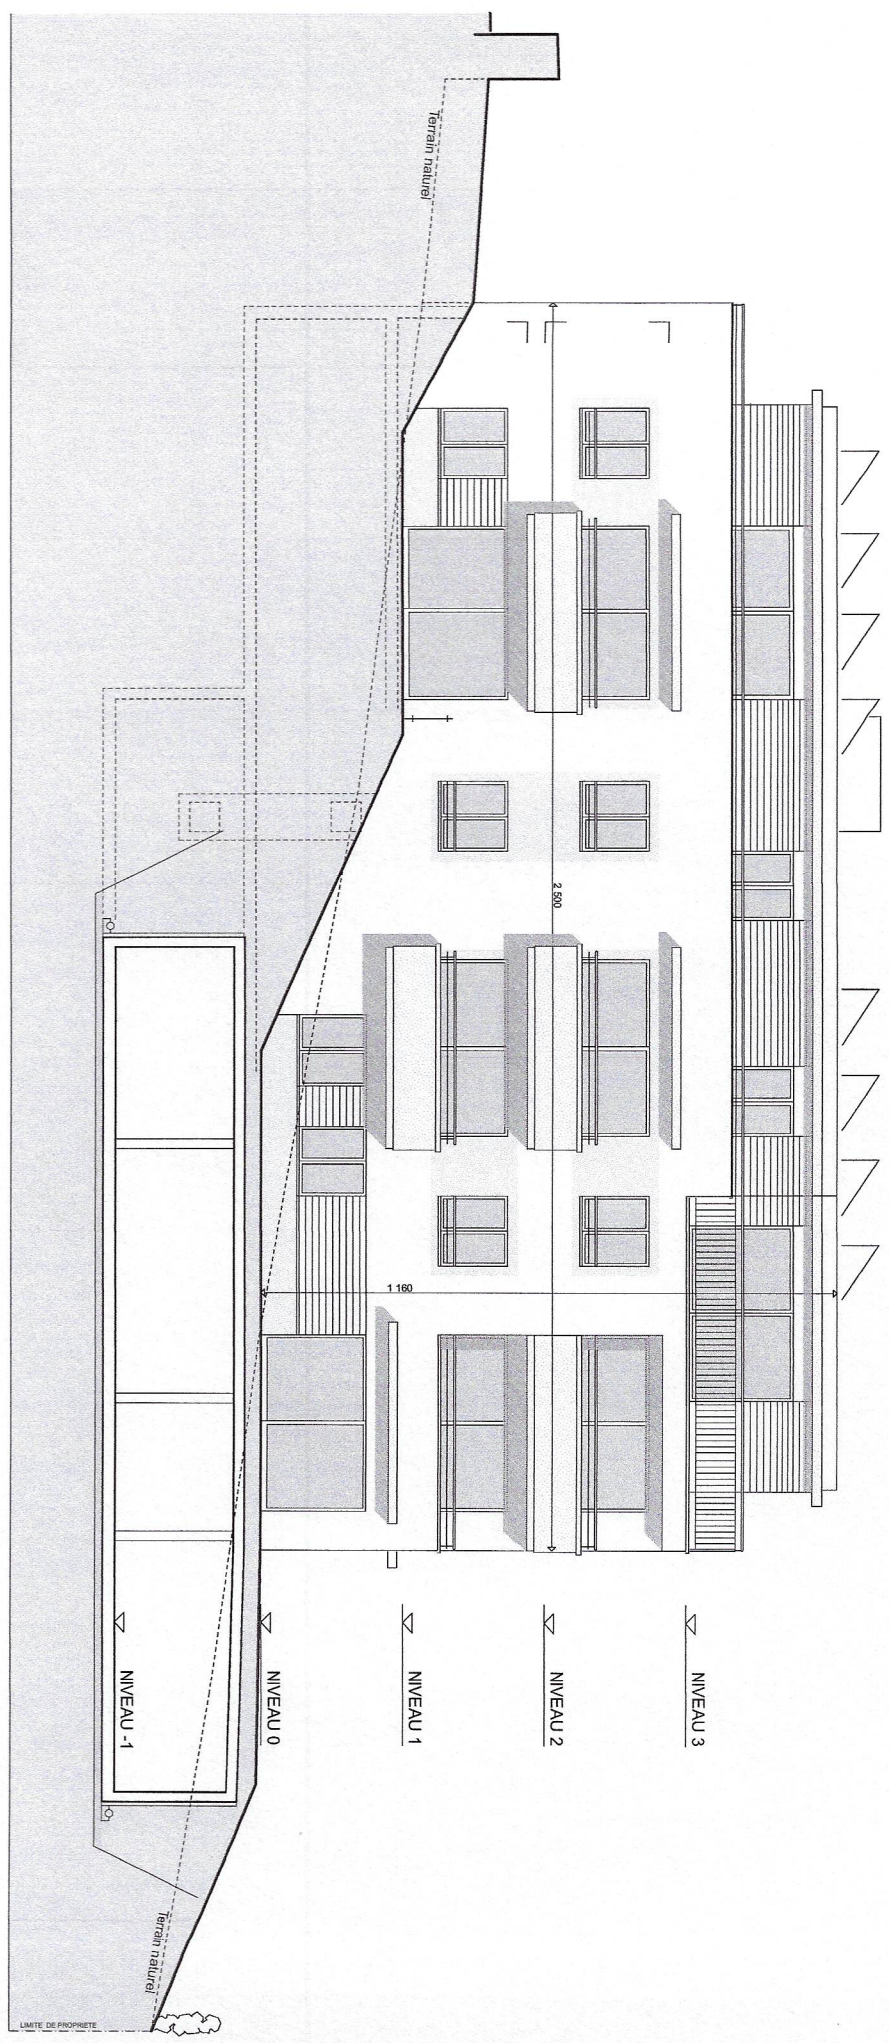


CADASTRE DE LA CHAUX-DE-FONDS / PPE SUR LE BIEN FONDS 20277

FACADE EST 1 / 100

ARCHITECTE : GODAT JEAN-FRANCIS

Date: 14.02.2022

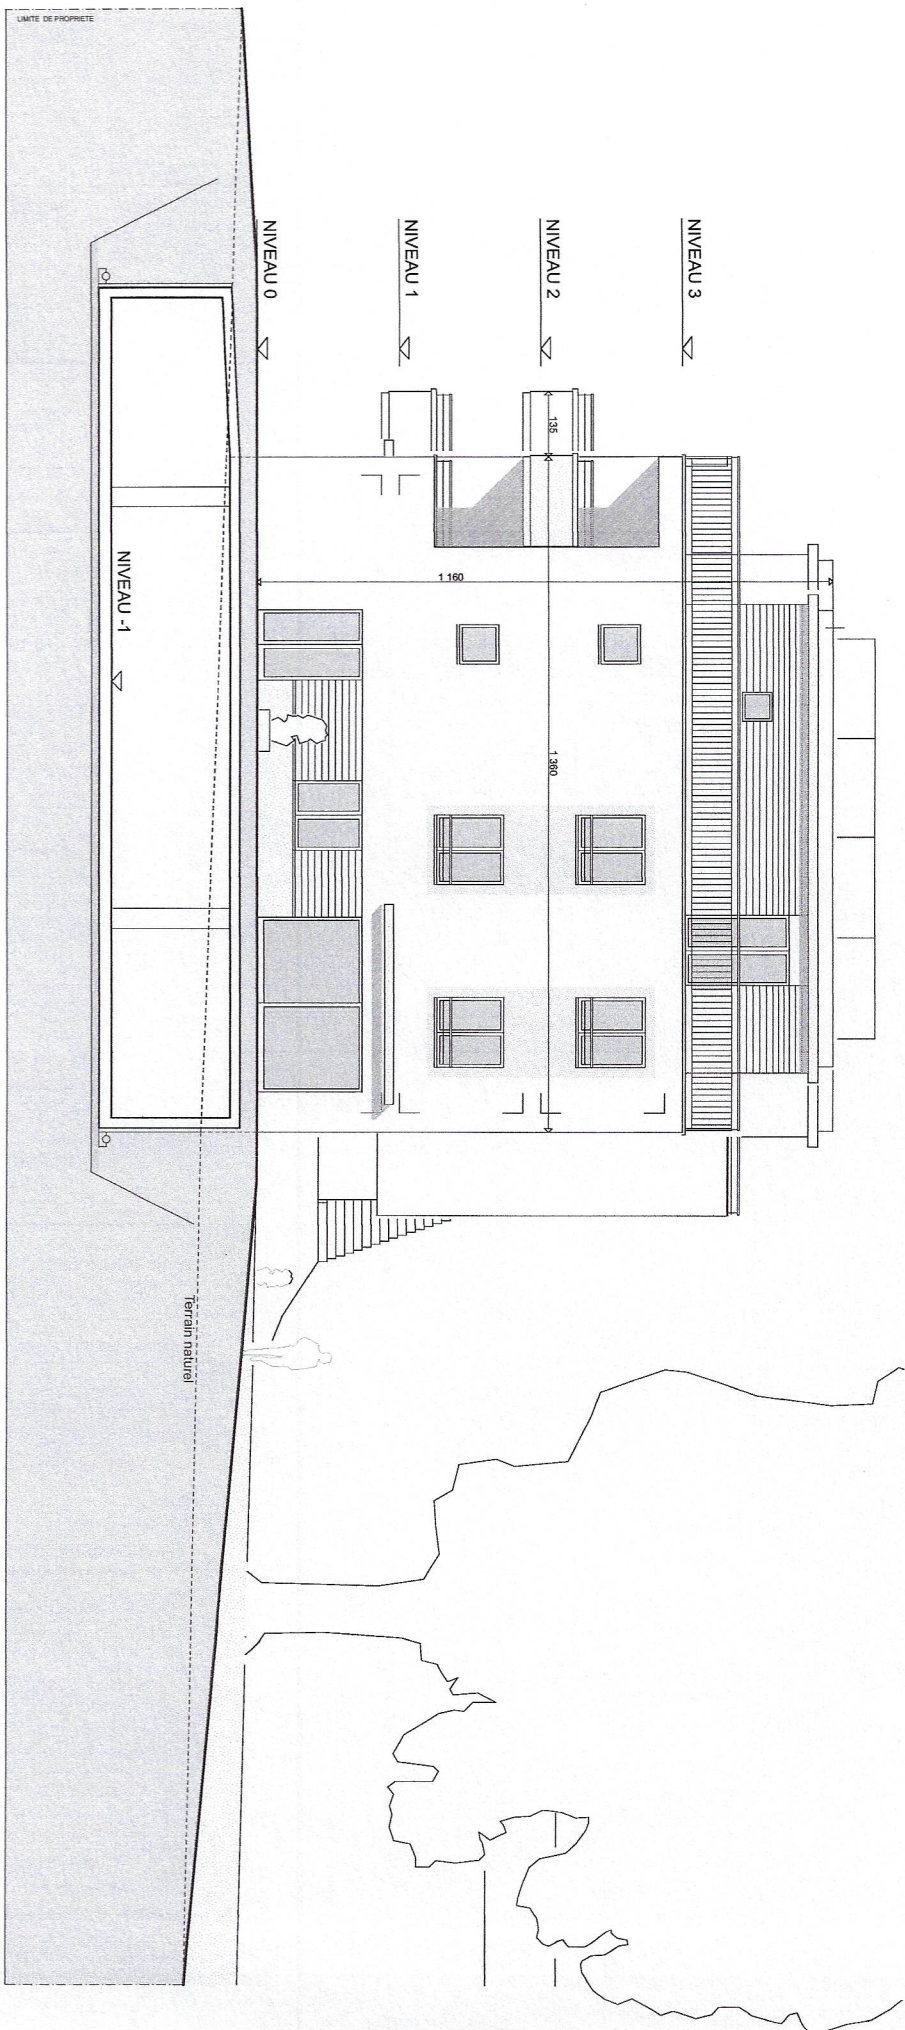


CADASTRE DE LA CHAUX-DE-FONDS / PPE SUR LE BIEN FONDS 20277

FACADE OUEST

1 / 100

ARCHITECTE : GODAT JEAN-FRANCIS

Date: 14.02.2022

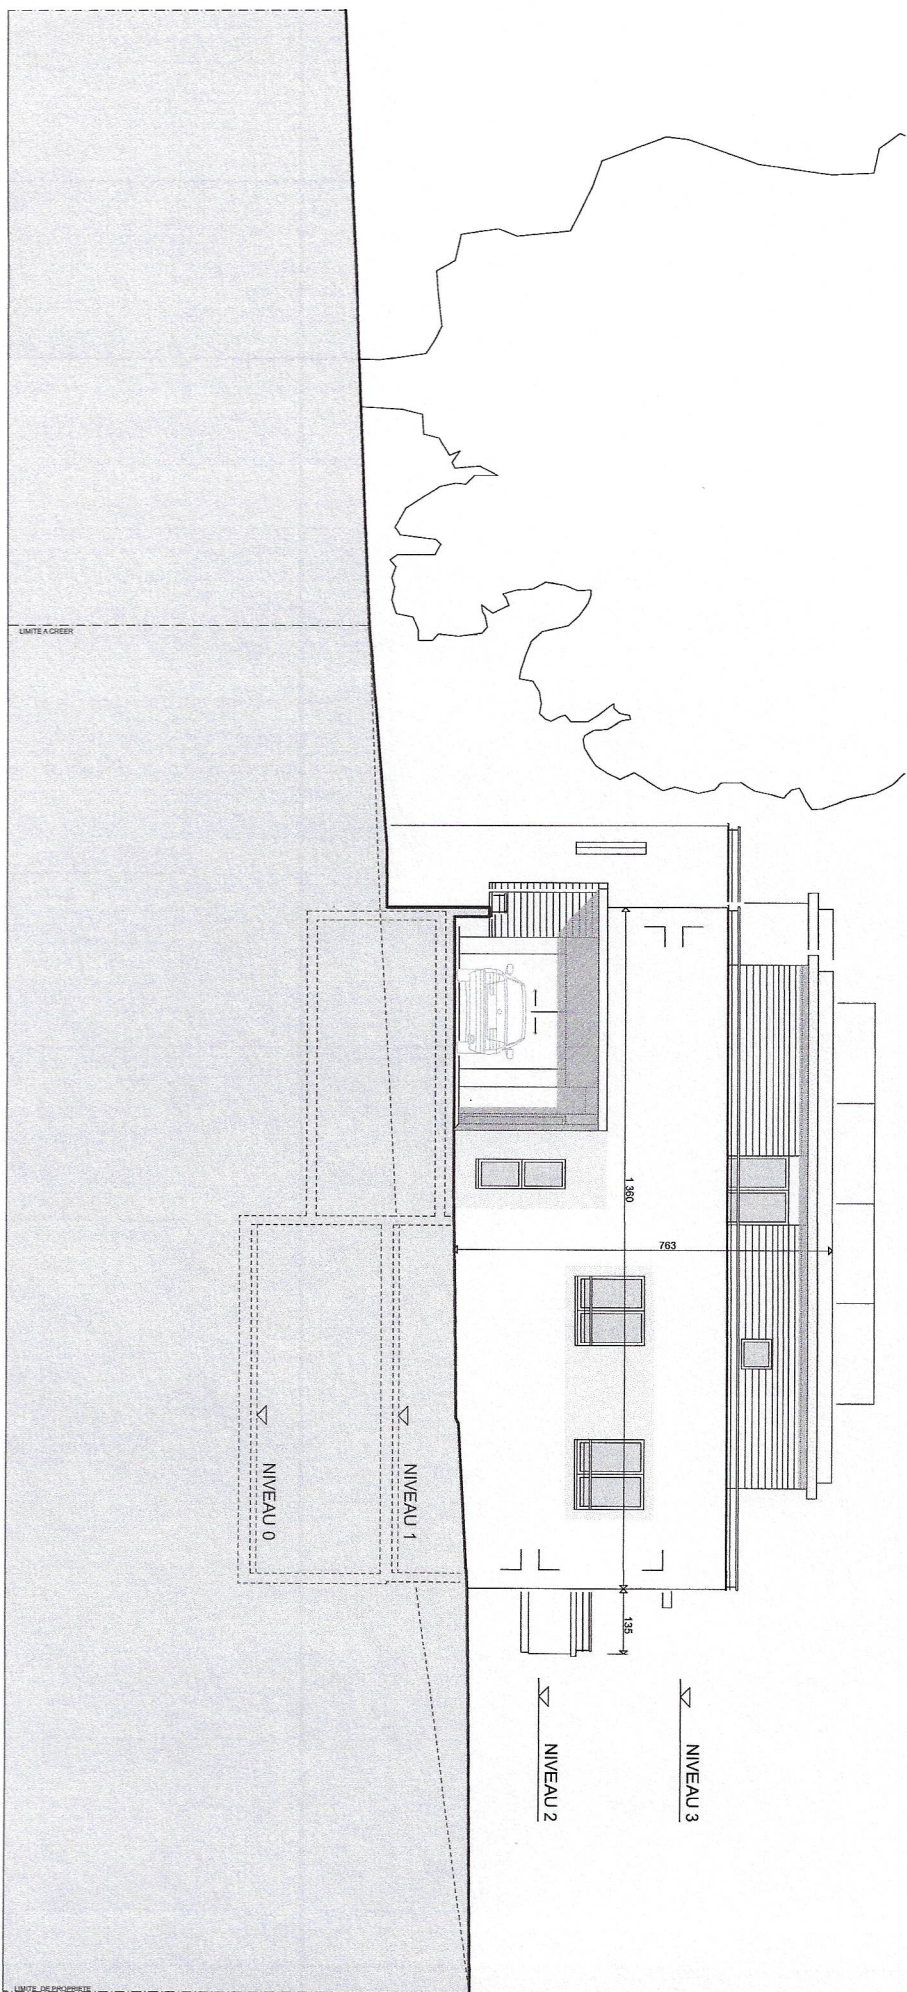

CADASTRE DE LA CHAUX-DE-FONDS / PPE SUR LE BIEN FONDS 20277

COUPE A-A

1 / 100

ARCHITECTE : GODAT JEAN-FRANCIS

Date: 14.02.2022

