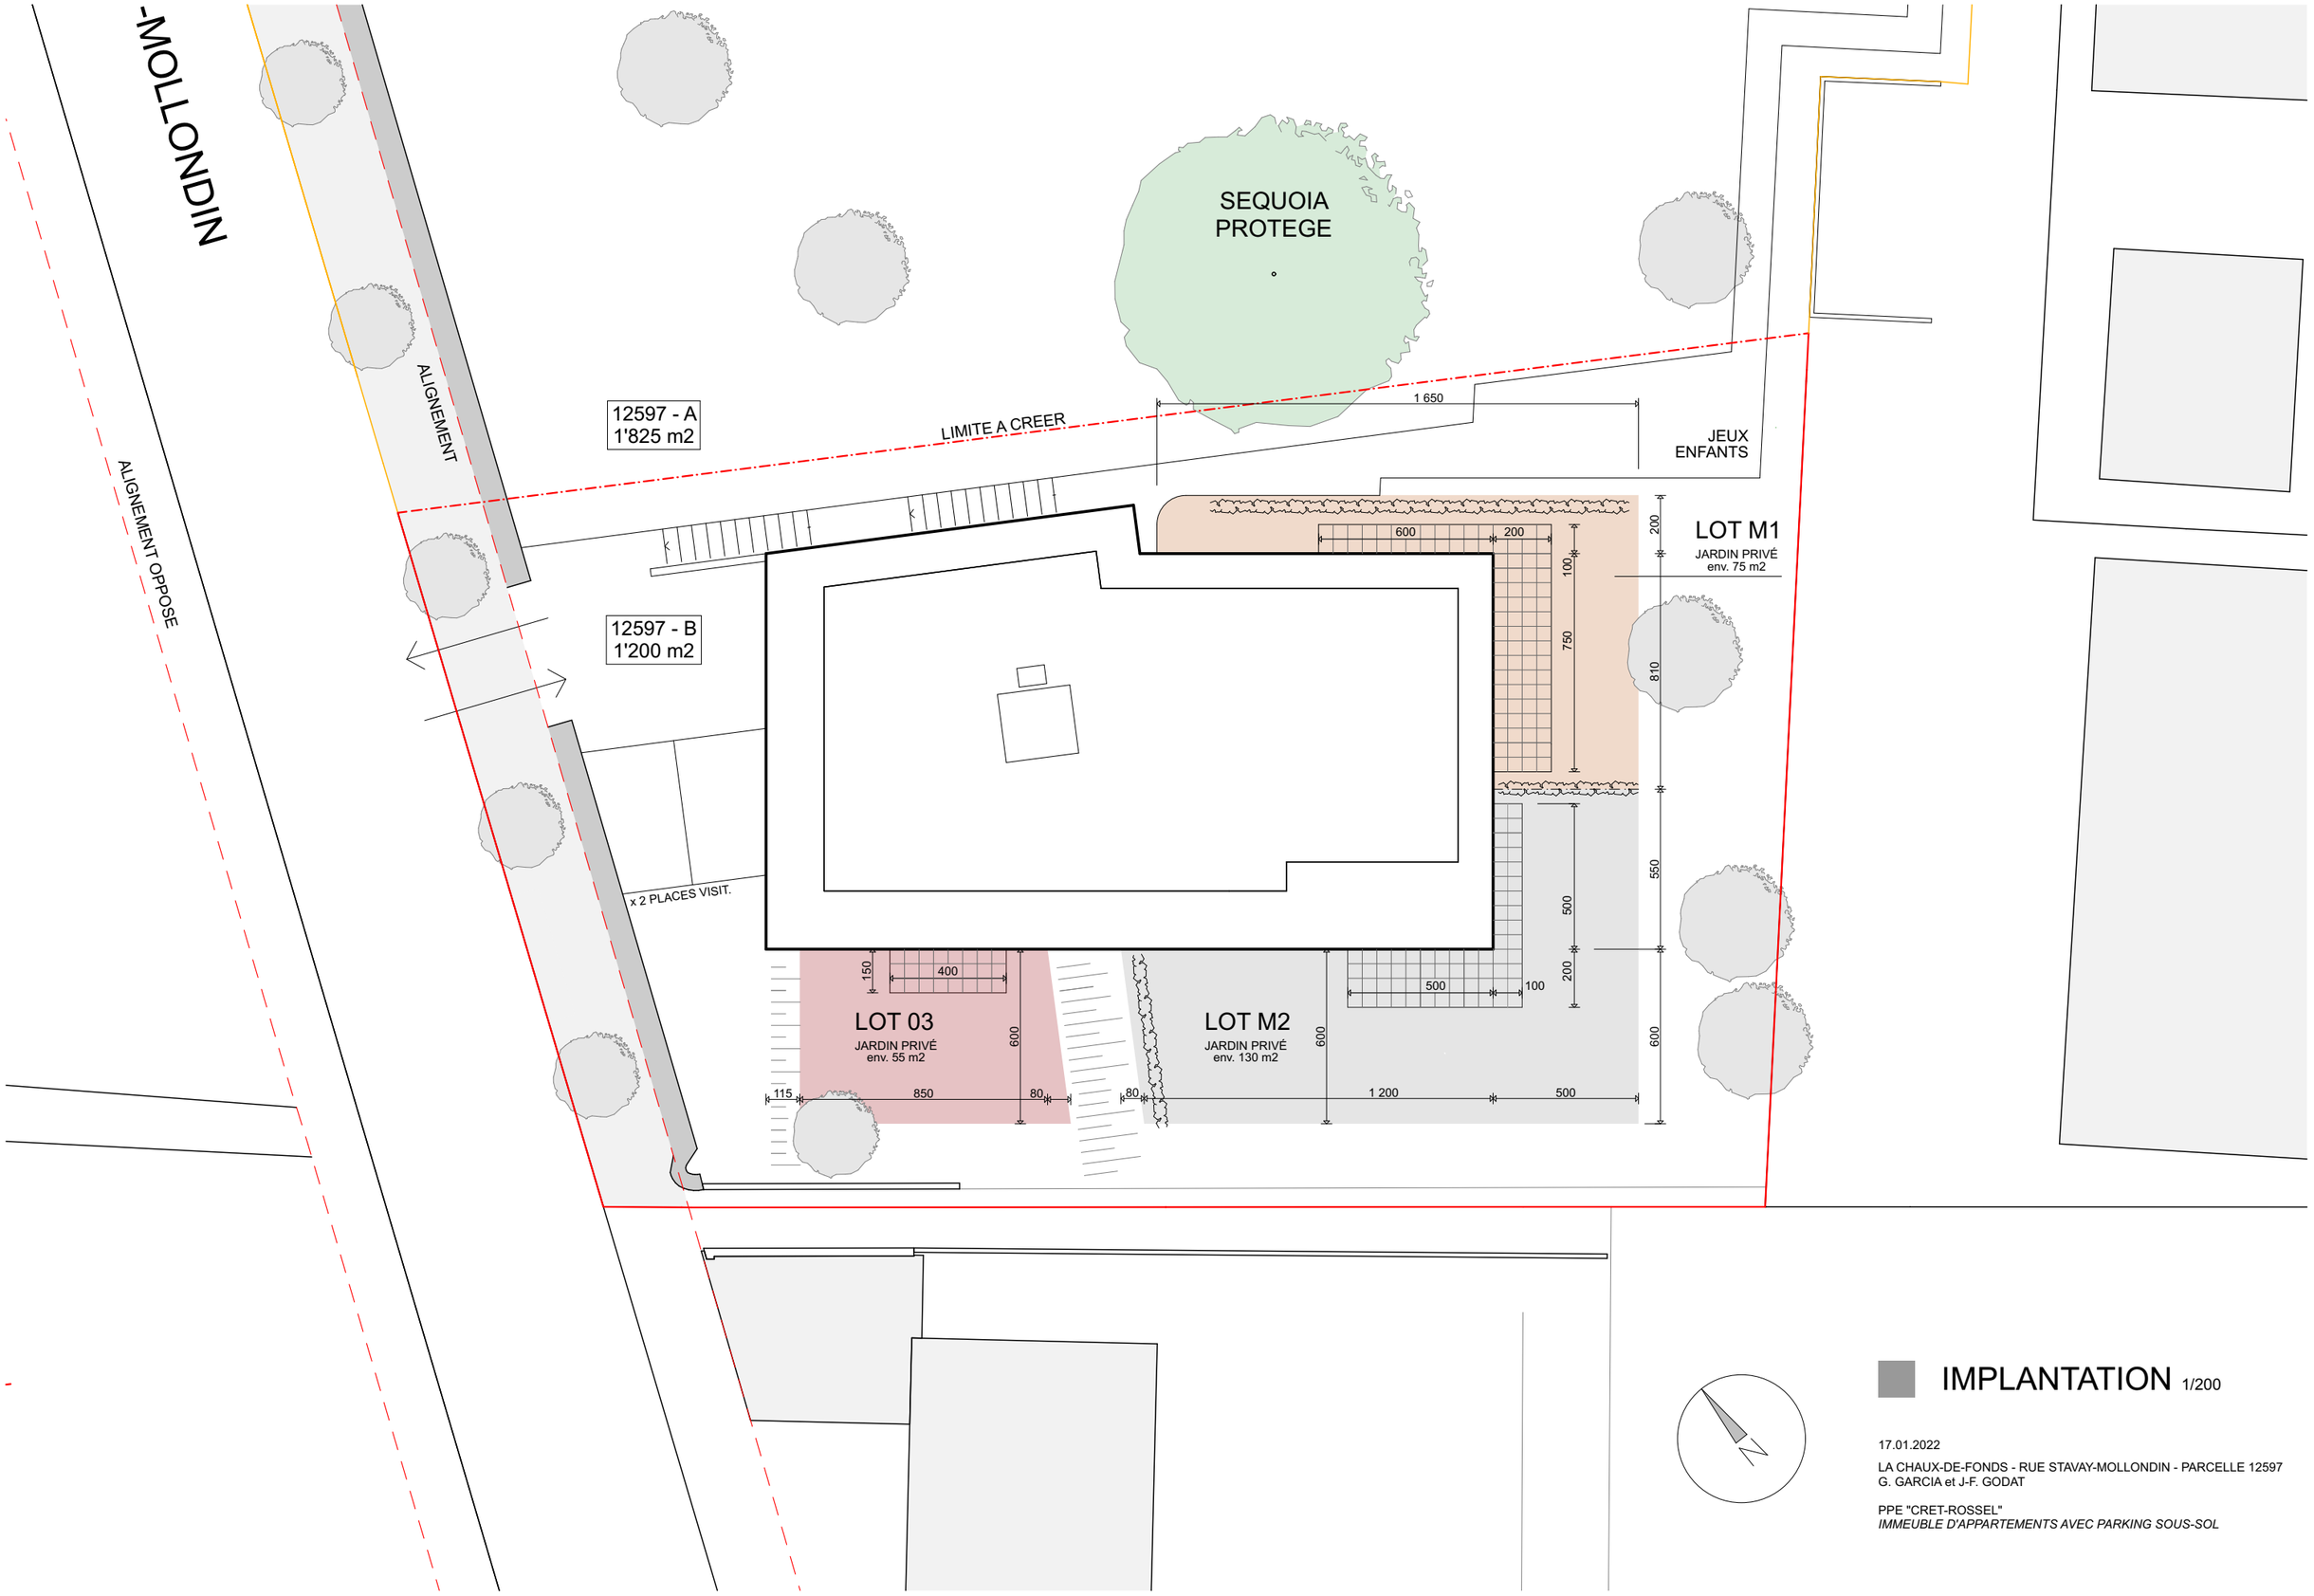

IMPLANTATION 1/200

17.01.2022

LA CHAUX-DE-FONDS - RUE STAVAY-MOLLONDIN - PARCELLE 12597
G. GARCIA et J-F. GODAT

PPE "CRET-ROSSEL"
IMMEUBLE D'APPARTEMENTS AVEC PARKING SOUS-SOL