

SITUATION


1 / 500

Etabli sur la base des donn ées de
la mensuration officielle du 09 f vrier 2022

ARCHITECTE : GODAT JEAN-FRANCIS

Date: 24.02.2022

R f. 20220209 21849

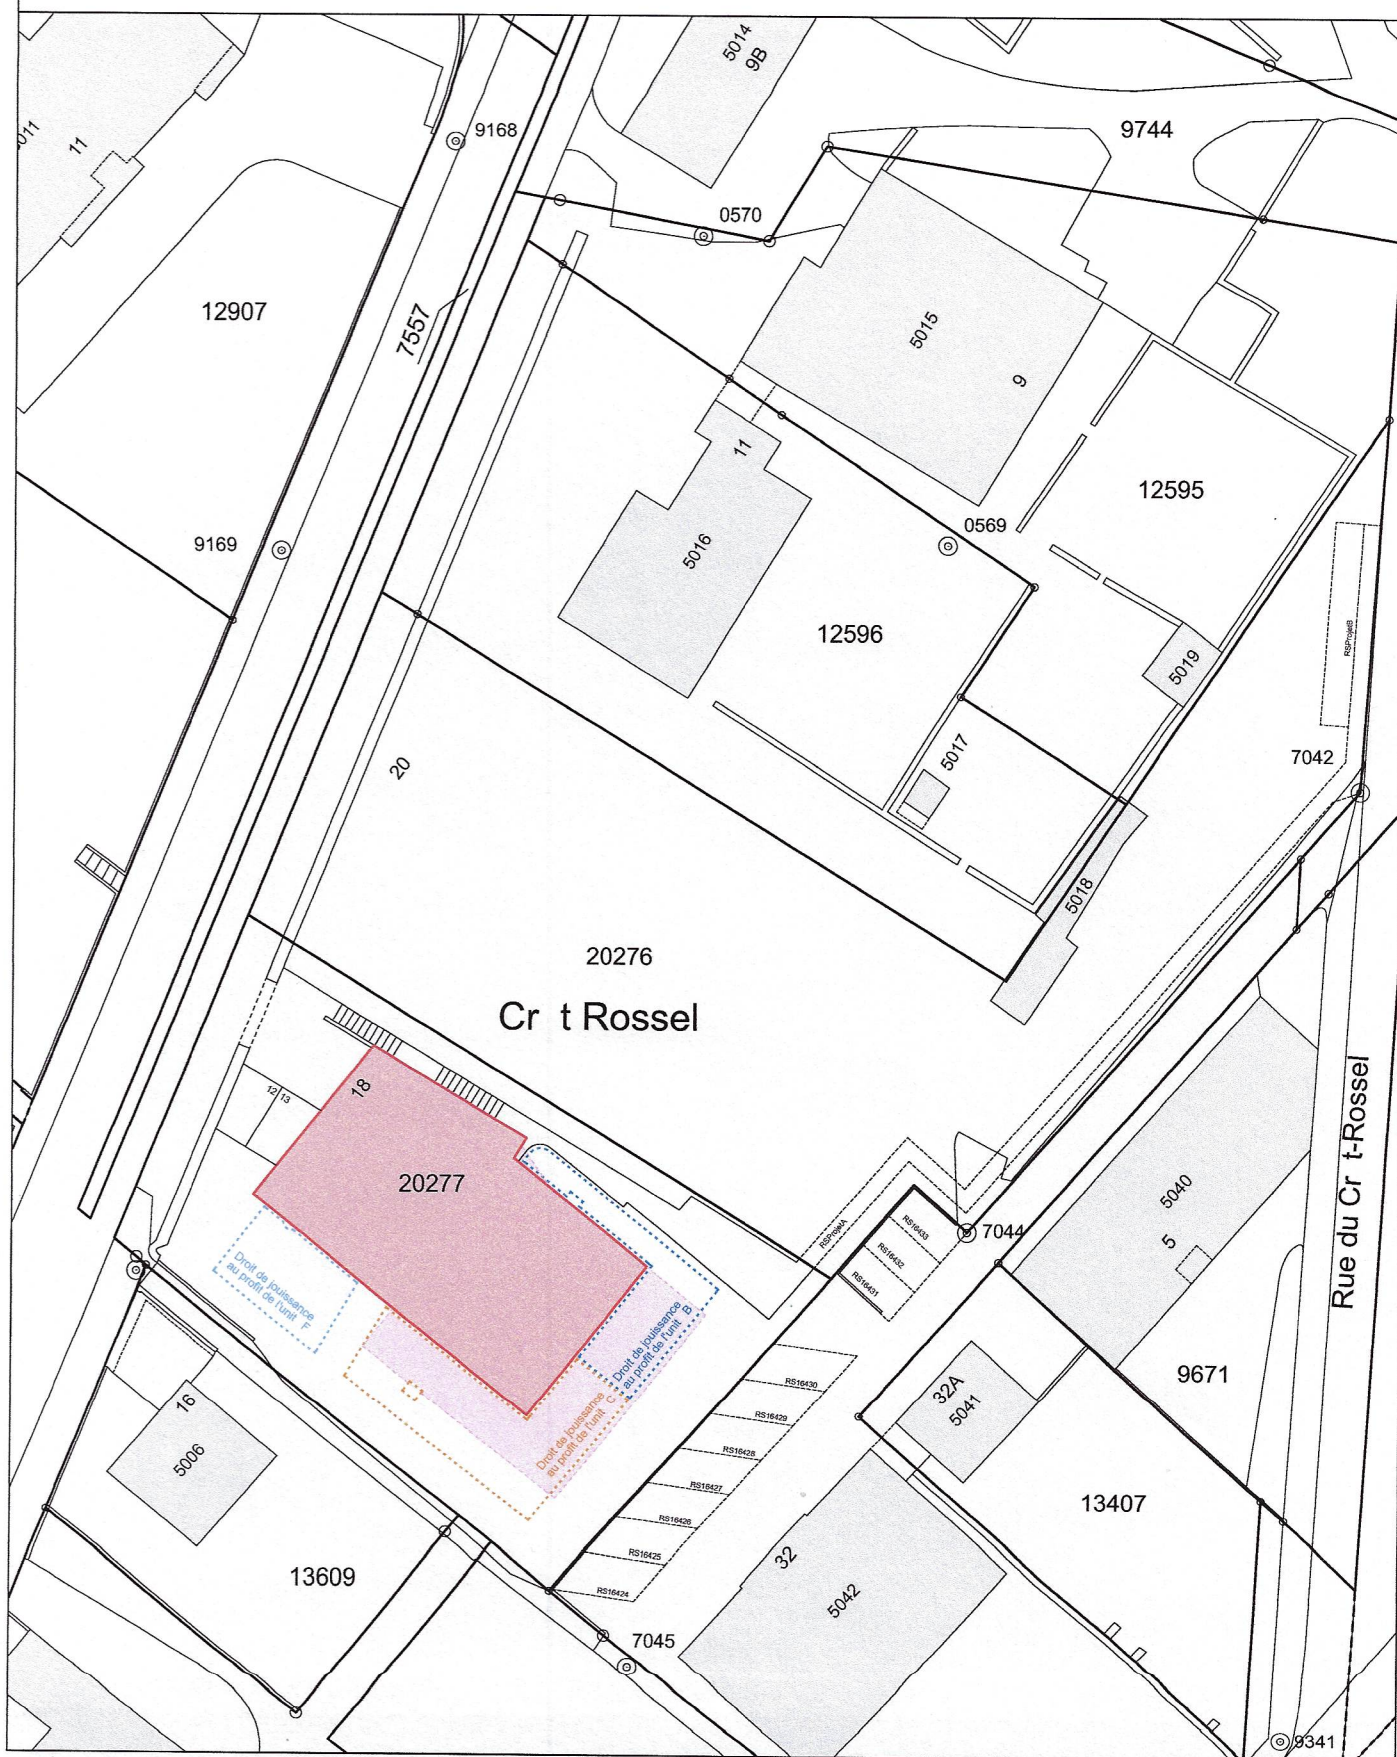


N	-1	1 / 100	ARCHITECTE : GODAT JEAN-FRANCIS	
Date: 14.02.2022				

1

1 / 100

ARCHITECTE : GODAT JEAN-FRANCIS

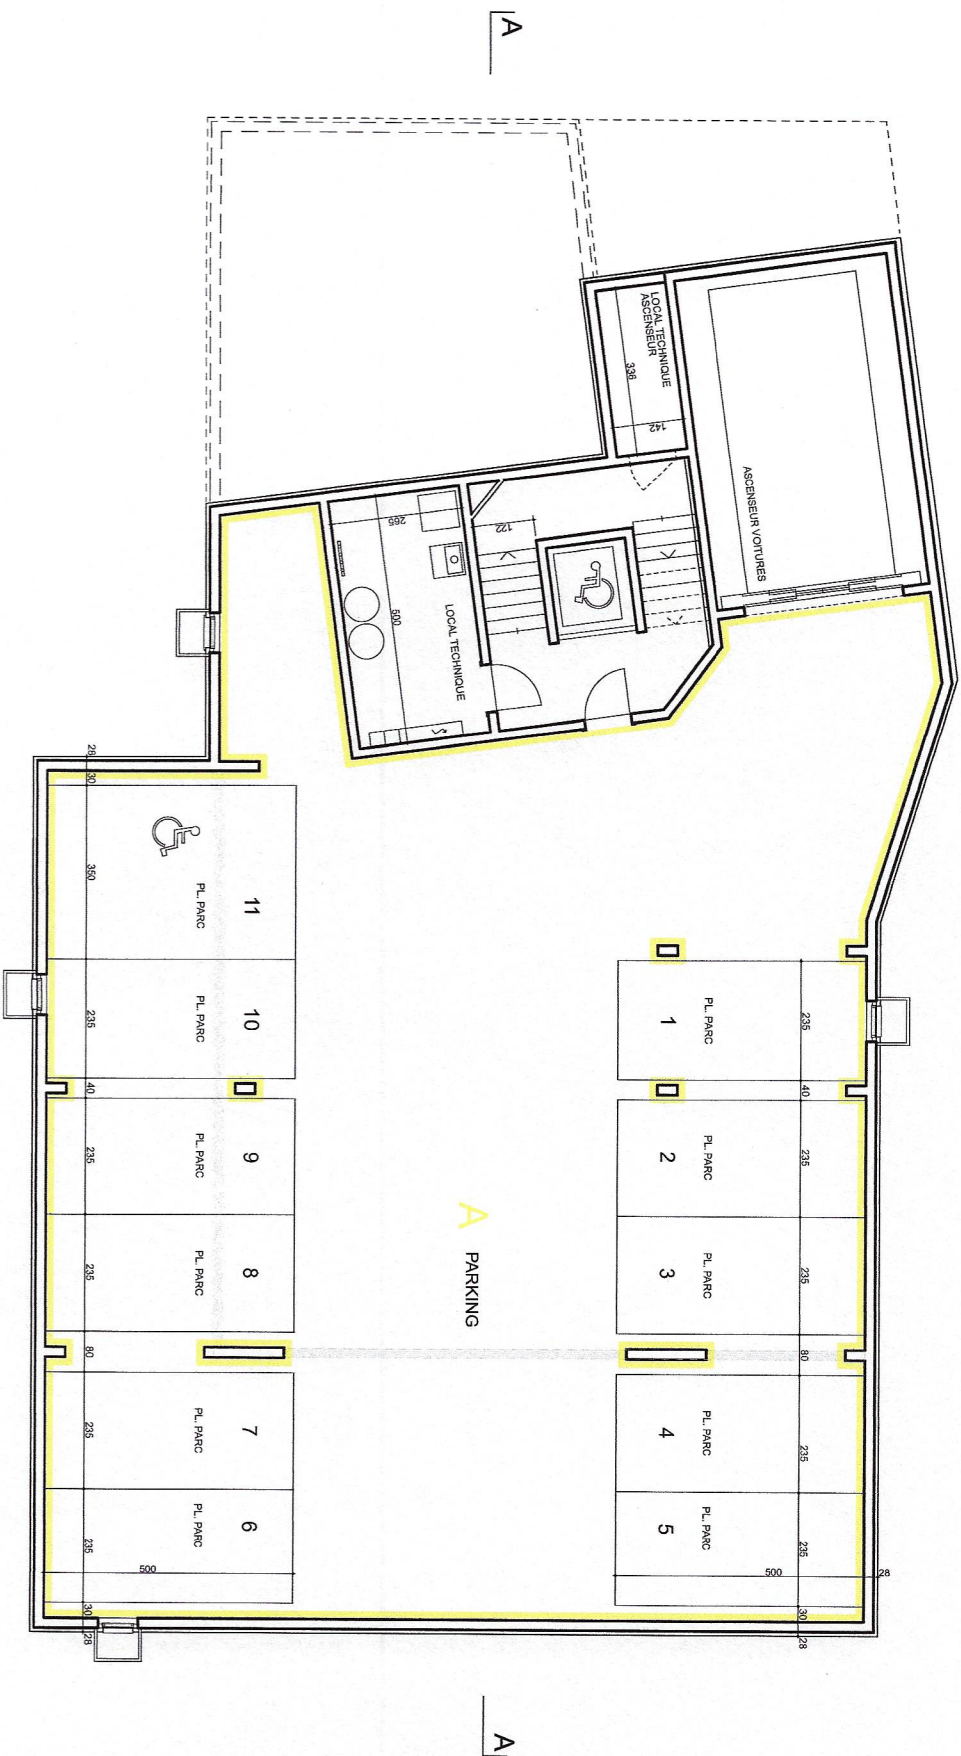

N	1	1 / 100	ARCHITECTE : GODAT JEAN-FRANCIS	
Date:	14.02.2022			

1 / 100

ARCHITECTE : GODAT JEAN-FRANCIS




CADASTRE DE LA CHAUX-DE-FONDS / PPE SUR LE BIEN FONDS 20277

FACADE NORD

1 / 100

ARCHITECTE : GODAT JEAN-FRANCIS

Date: 14.02.2022

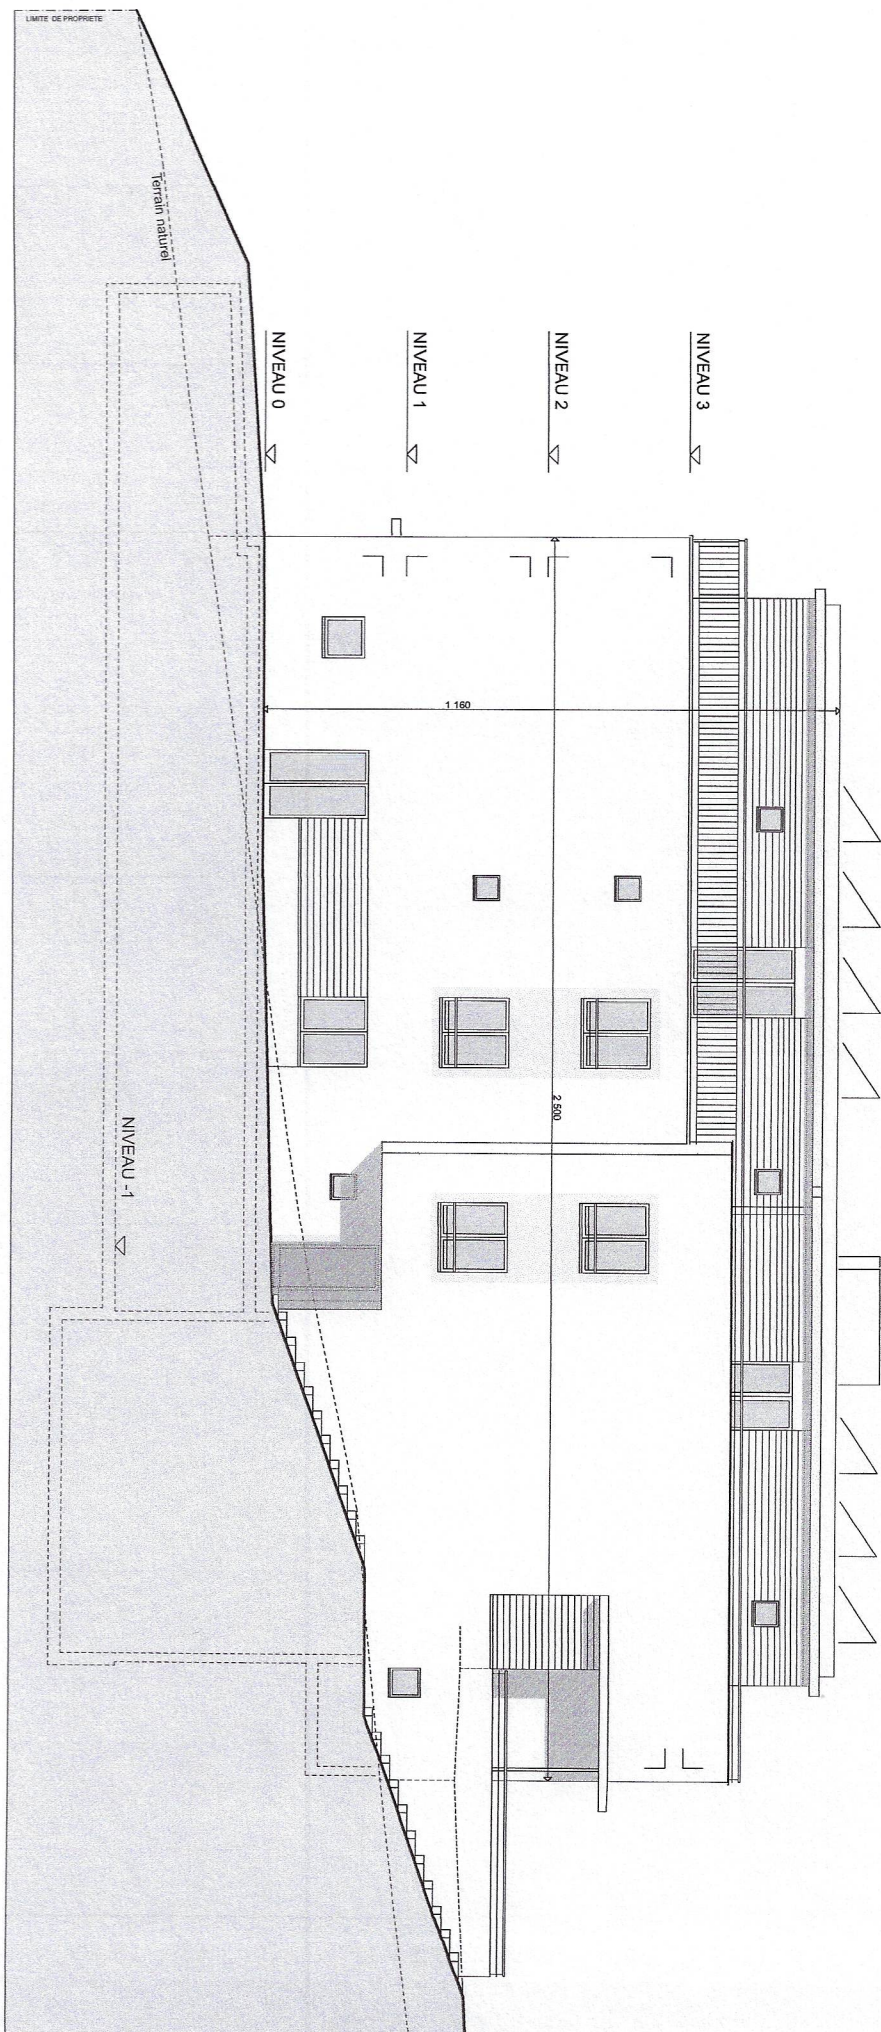


CADASTRE DE LA CHAUX-DE-FONDS / PPE SUR LE BIEN FONDS 20277

FACADE SUD

1 / 100

ARCHITECTE : GODAT JEAN-FRANCIS

Date: 14.02.2022

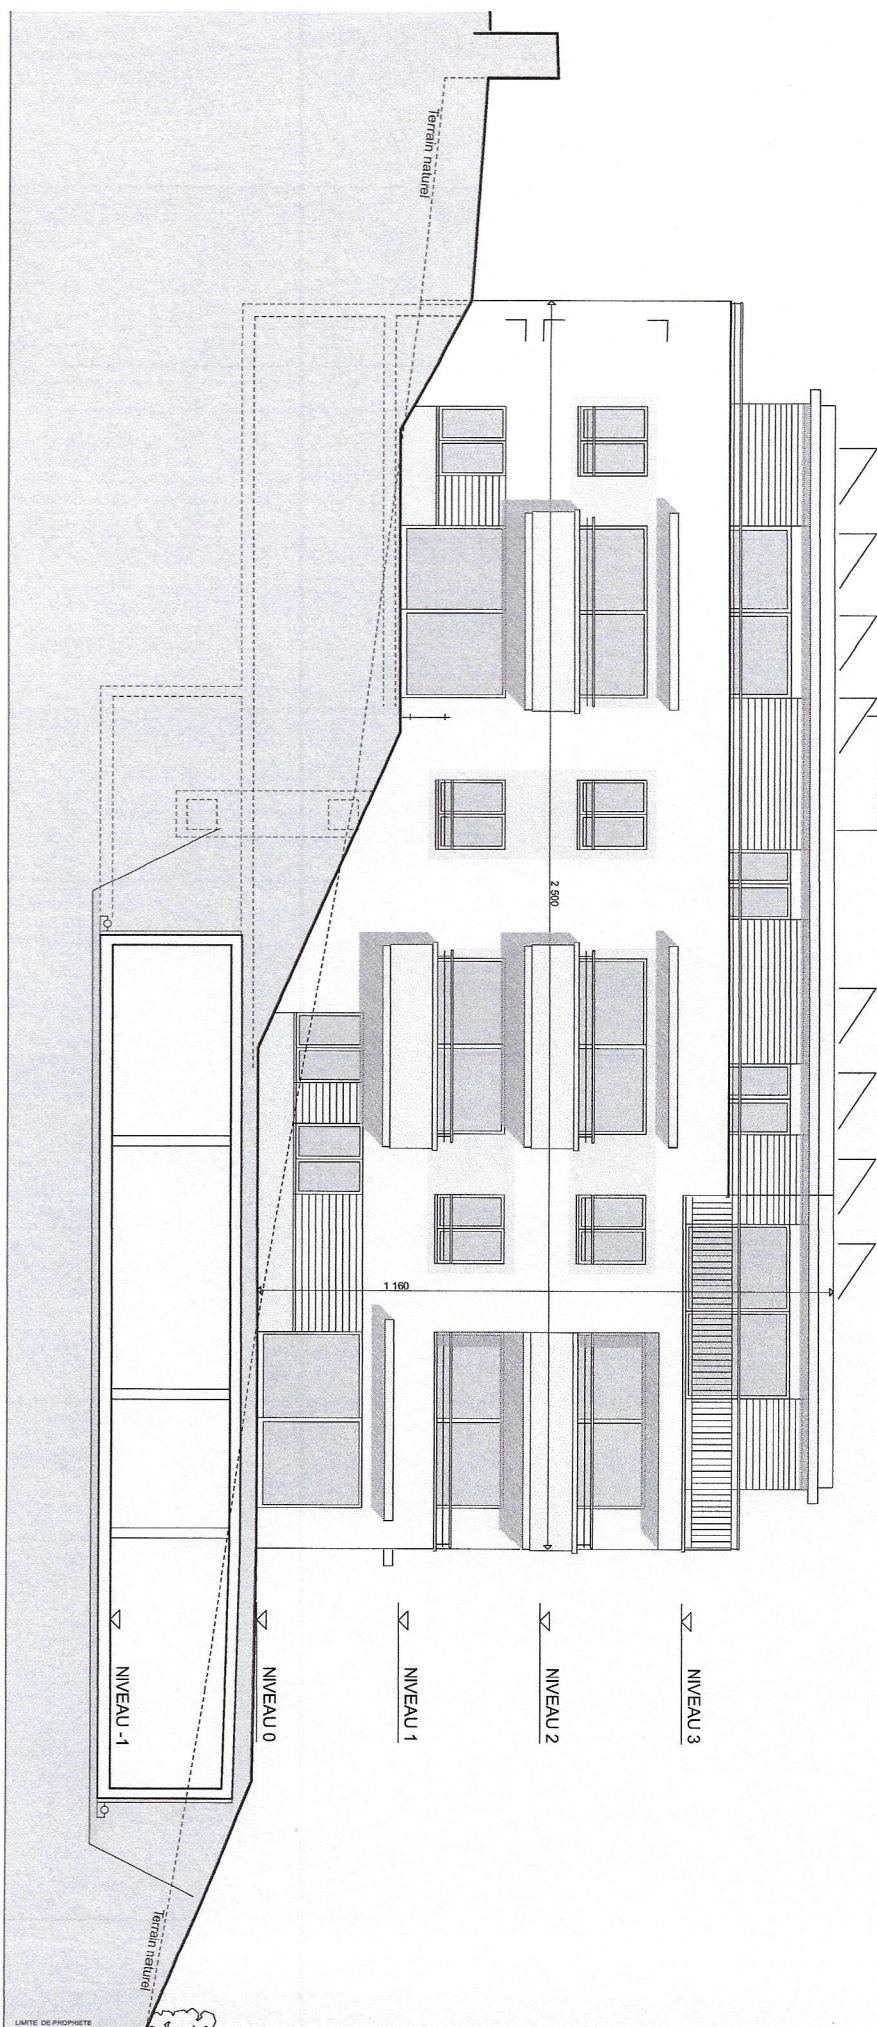


CADASTRE DE LA CHAUX-DE-FONDS / PPE SUR LE BIEN FONDS 20277


FACADE EST

1 / 100

ARCHITECTE : GODAT JEAN-FRANCIS

Date: 14.02.2022

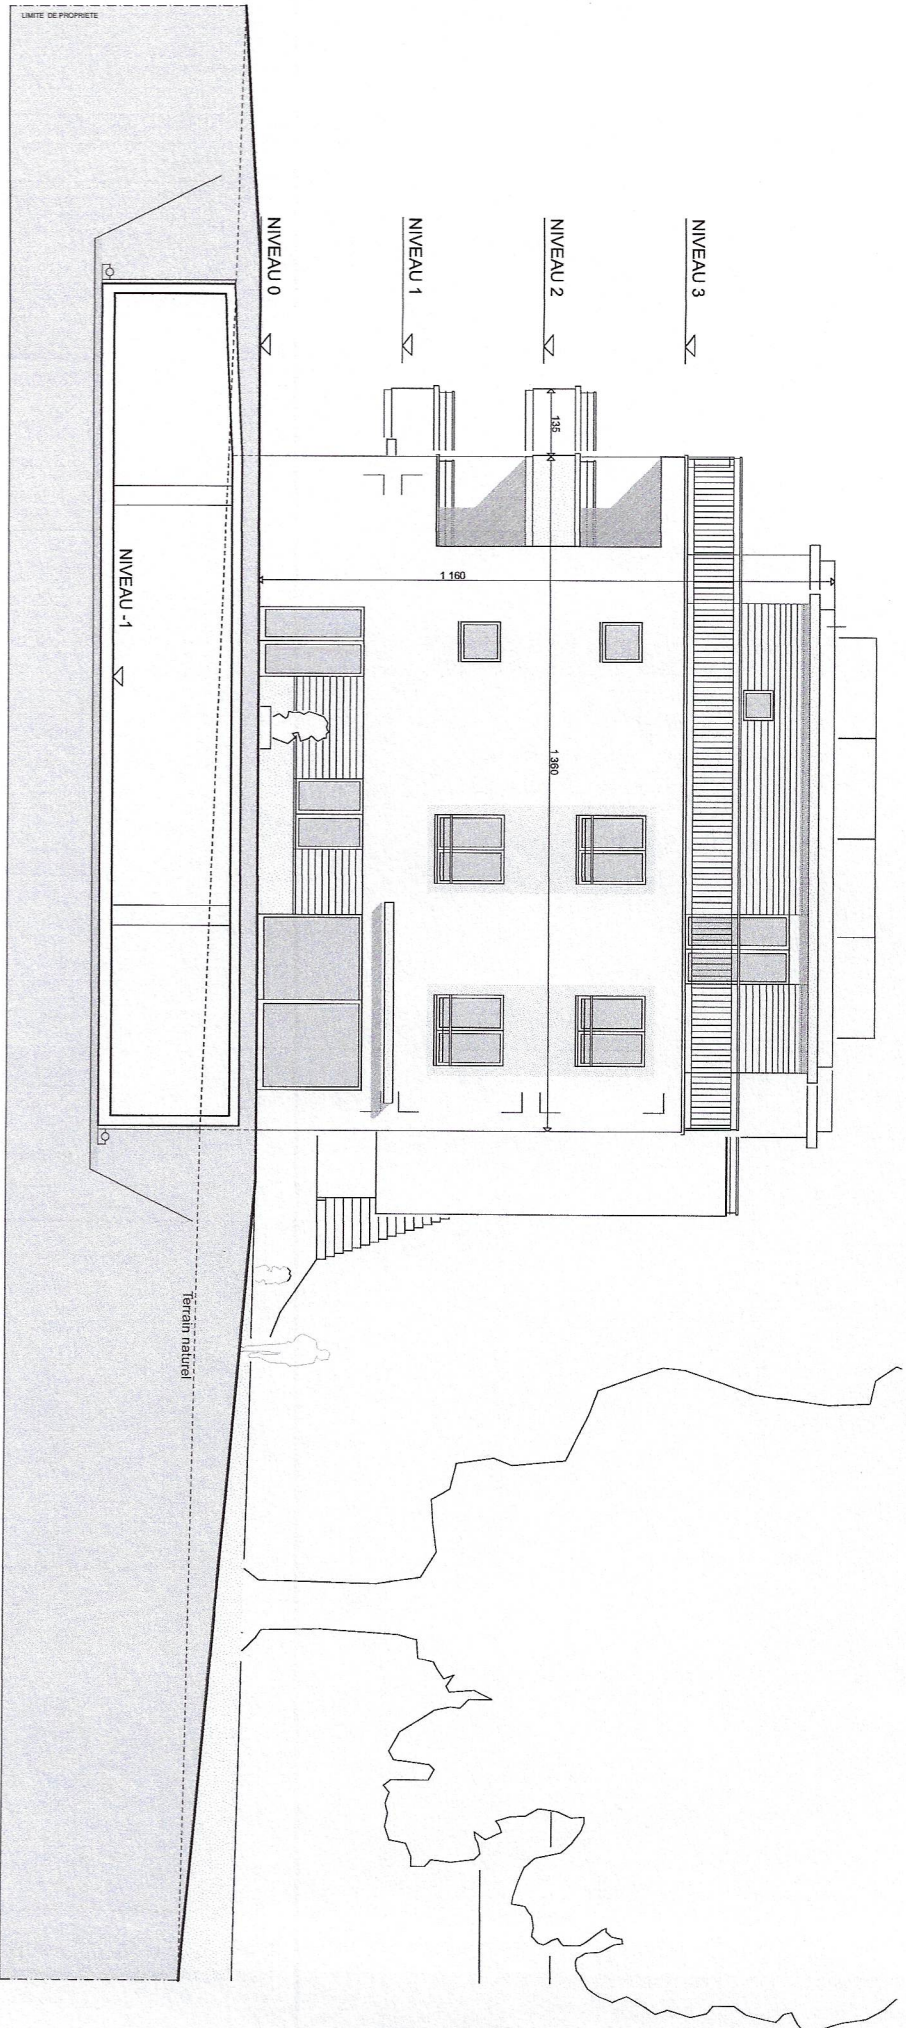

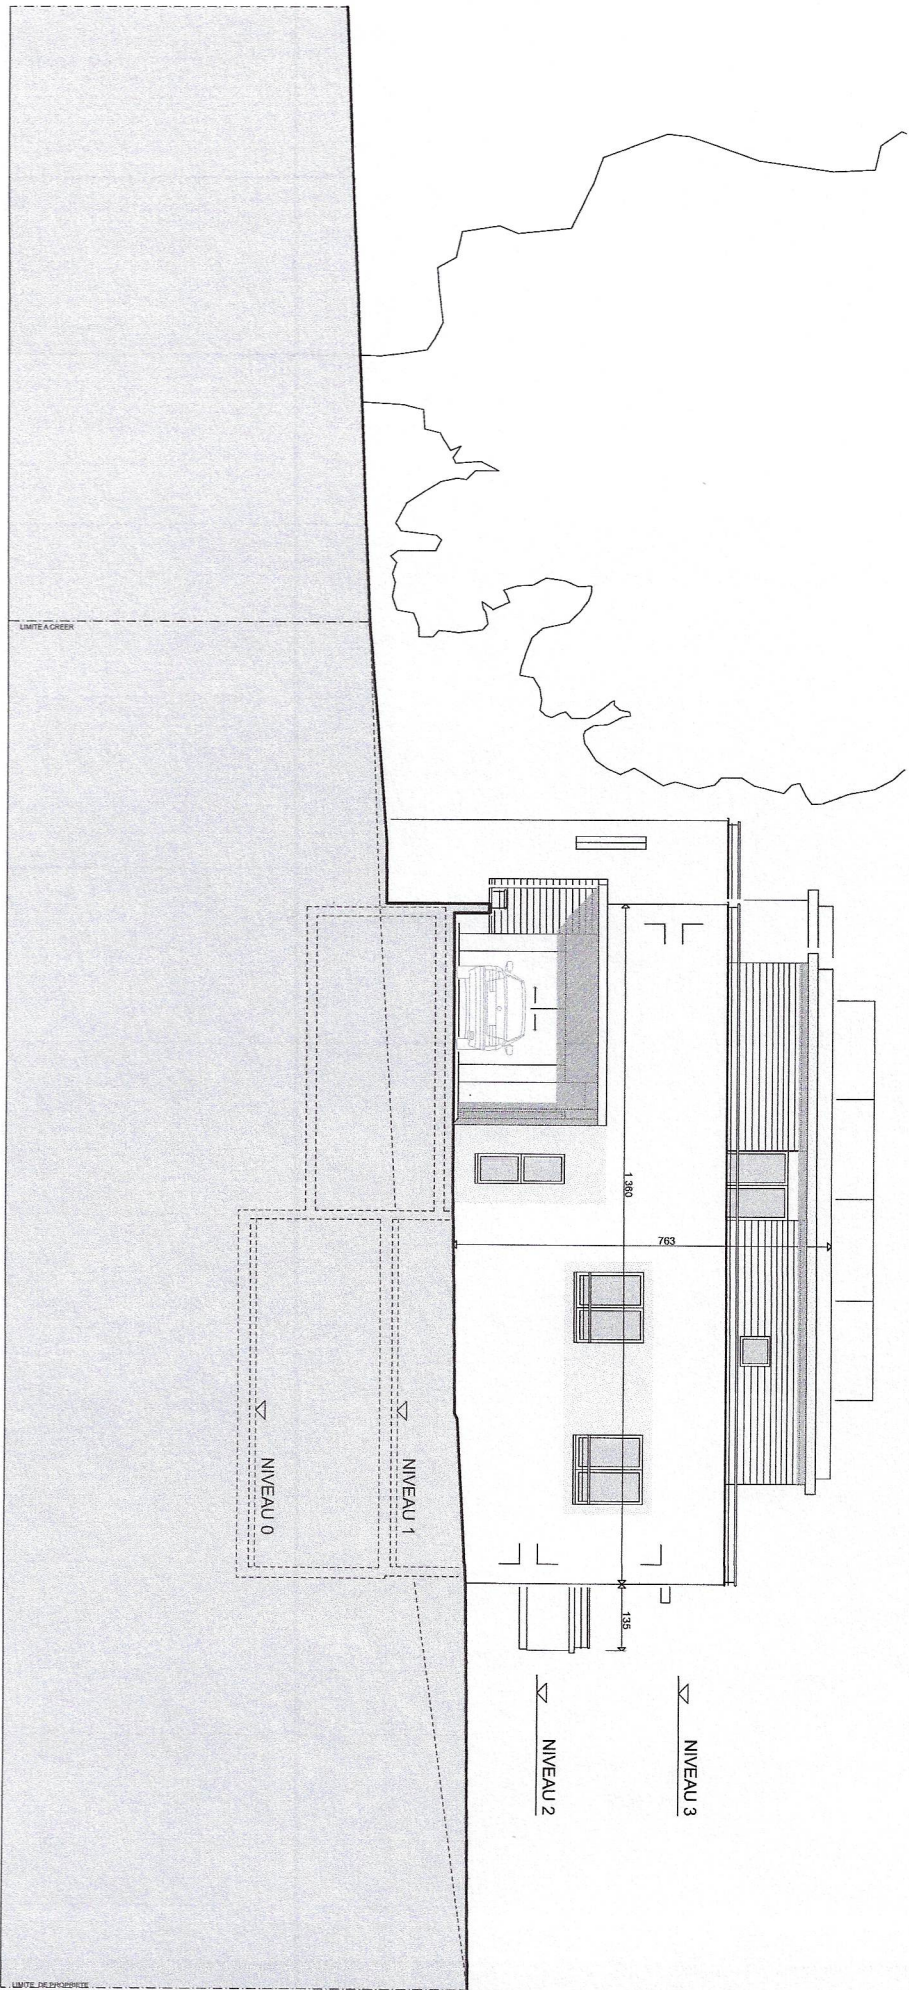

CADASTRE DE LA CHAUX-DE-FONDS / PPE SUR LE BIEN FONDS 20277

COUPE A-A

1 / 100

ARCHITECTE : GODAT JEAN-FRANCIS

Date: 14.02.2022

