



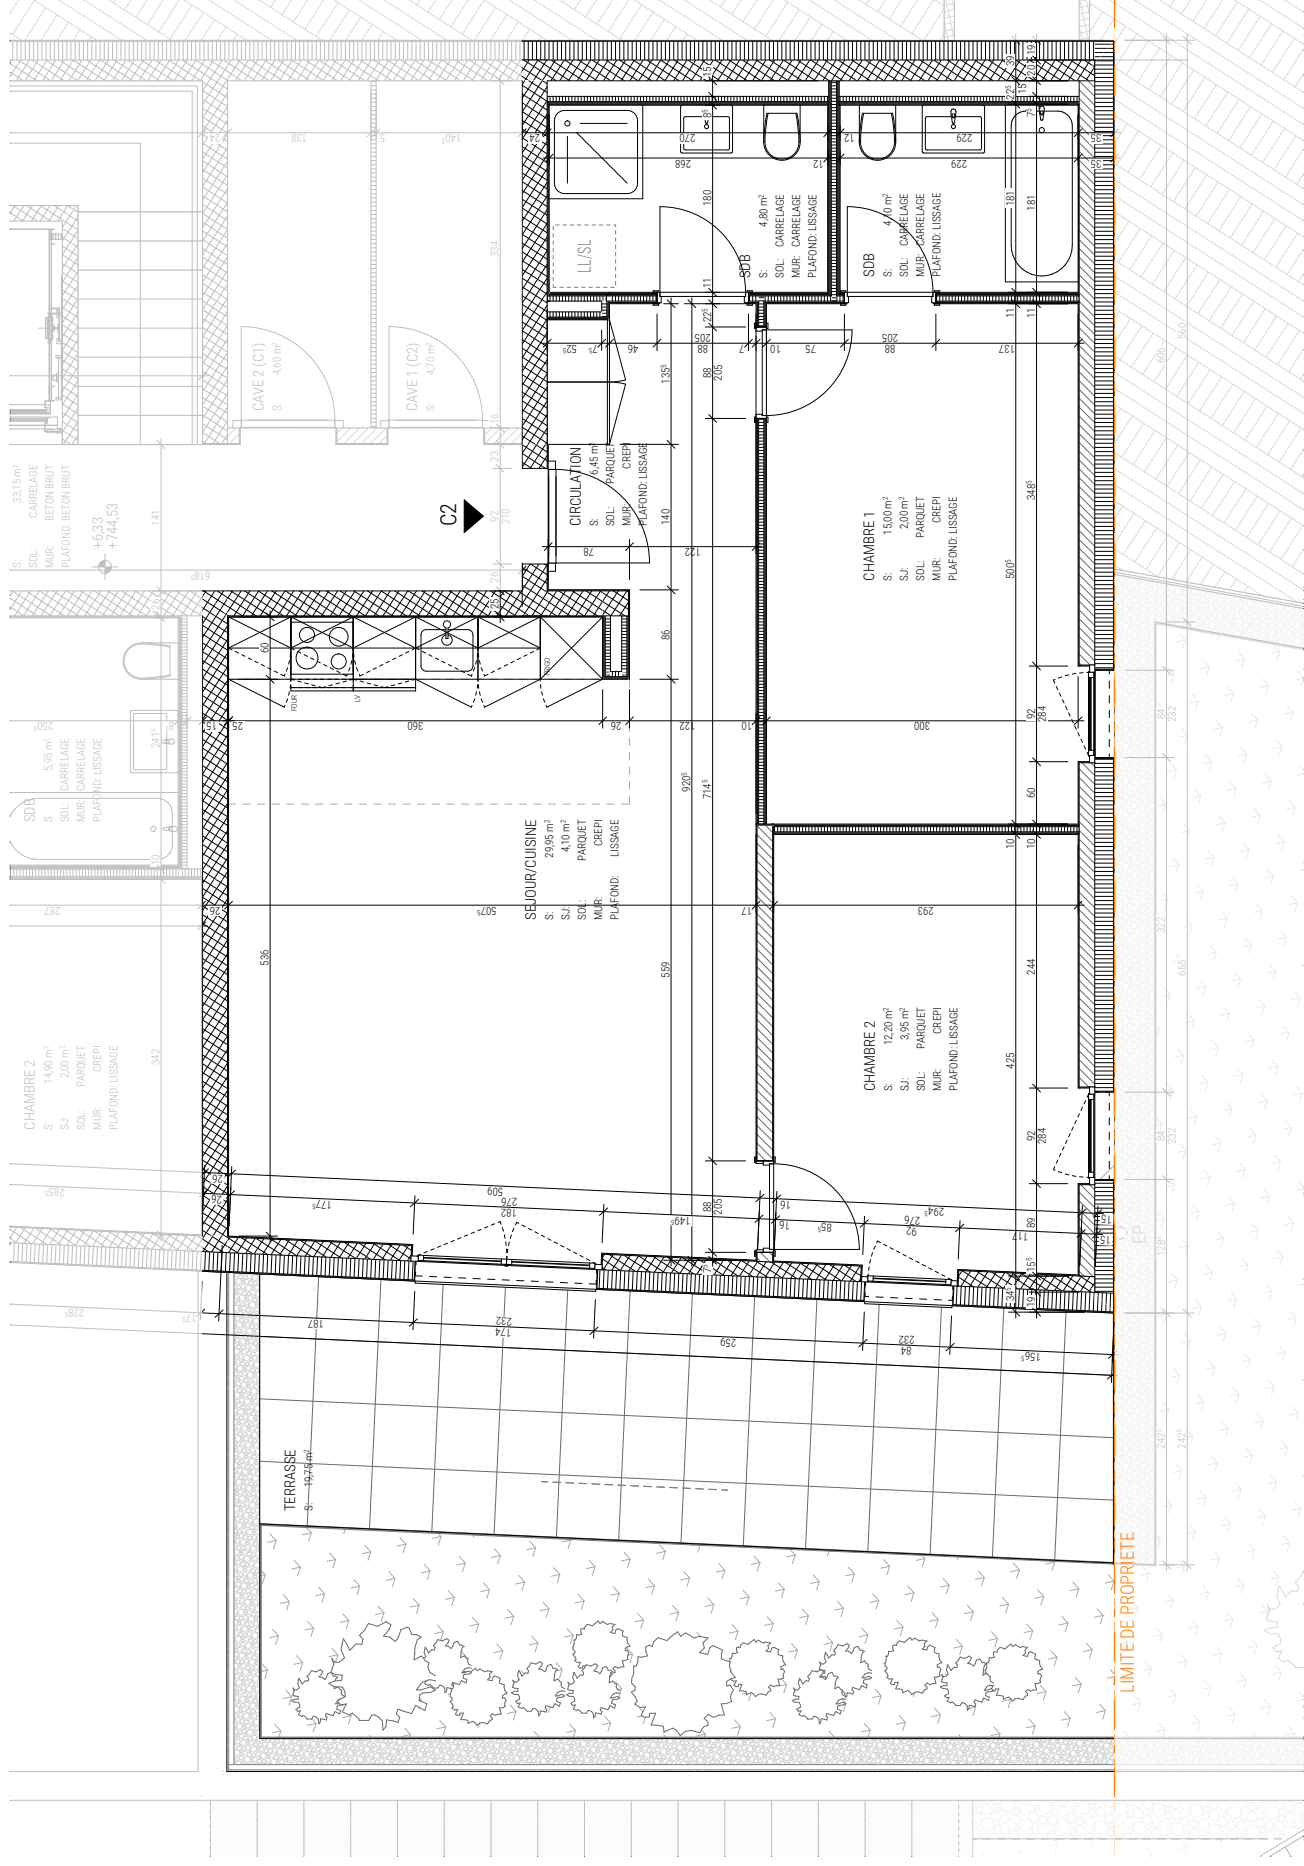


APPELLEMENT C2
3,5 P
NIVEAU 1
76,60 m²

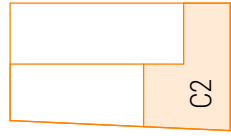

EN TRAVAIL

JULIEN DUBOIS ARCHITECTES SA JACOB-BRANDT 18 CH 2300 LA CHAUX-DE-FONDS +41 32 913 41 72 INFO@JD-ARCHITECTES.CH
362 PONTET SUD
CONSTRUCTION D'IMMEUBLES D'HABITATION
MAÎTRE D'OUVRAGE: IMPLERIA SUISSE SA DIVISION BUILDINGS
PARCELLE: 4040 / RUE DU BURGLE / 2108 COUVET
DATE: 17.06.2025 / MISE À JOUR: -
NIVEAU +0.00: #NIV 4738.20
DESSIN: ODE MPA
FORMAT: A3 / ECHELLE: 1:50



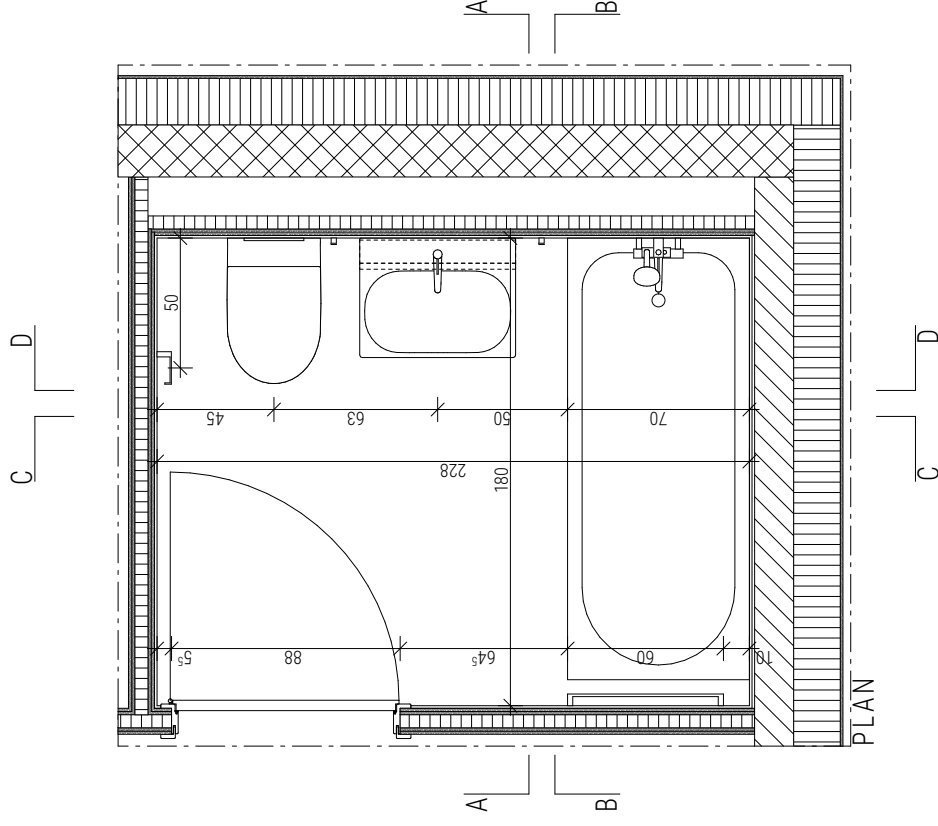

APPARTEMENT C2
3,5 P
NIVEAU 1
76,60 m²



EN TRAVAIL

JULIEN DUBOIS ARCHITECTES SA JACOB-BRANDT 18 CH 2300 LA CHAUX-DE-FONDS +41 32 913 41 72 INFO@JD-ARCHITECTES.CH
362 PONTET SUD BATIMENT C / APPARTEMENT C2 - SDB - PLAN
CONSTRUCTION D'IMMEUBLES D'HABITATION
MAÎTRE D'OUVRAGE: IMPLERIA SUISSE SA DIVISION BUILDINGS
PARCELLE: 4040 / RUE DU BURGLE / 2108 COUVET
DATE: 06.08.2025 / MISE A JOUR: -
NIVEAU +0.00: #NIV #738.20
DESSIN: ODE MPA
FORMAT: A3 / ECHELLE: 1:20



JULIEN
ARCHI
DUBOIS
TECTES



EN TRAVAIL

JULIEN DUBOIS ARCHITECTES SA JACOB-BRANDT 18 CH 2300 LA CHAUX-DE-FONDS +41 32 913 41 72 INFO@JD-ARCHITECTES.CH
362 PONTET SUD BATIMENT C / APPARTEMENT C2 - SDB - COUPES A-B
CONSTRUCTION D'IMMEUBLES D'HABITATION
MAÎTRE D'OUVRAGE: IMPLERIA SUISSE SA DIVISION BUILDINGS
PARCELLE: 4040 / RUE DU BURGLE / 2108 COUVET
PHASE: PROJET D'EXECUTION

JULIEN
ARCHI
DUBOIS
TECTES



APPARTEMENT C2
3,5 P
NIVEAU 1
76,60 m²

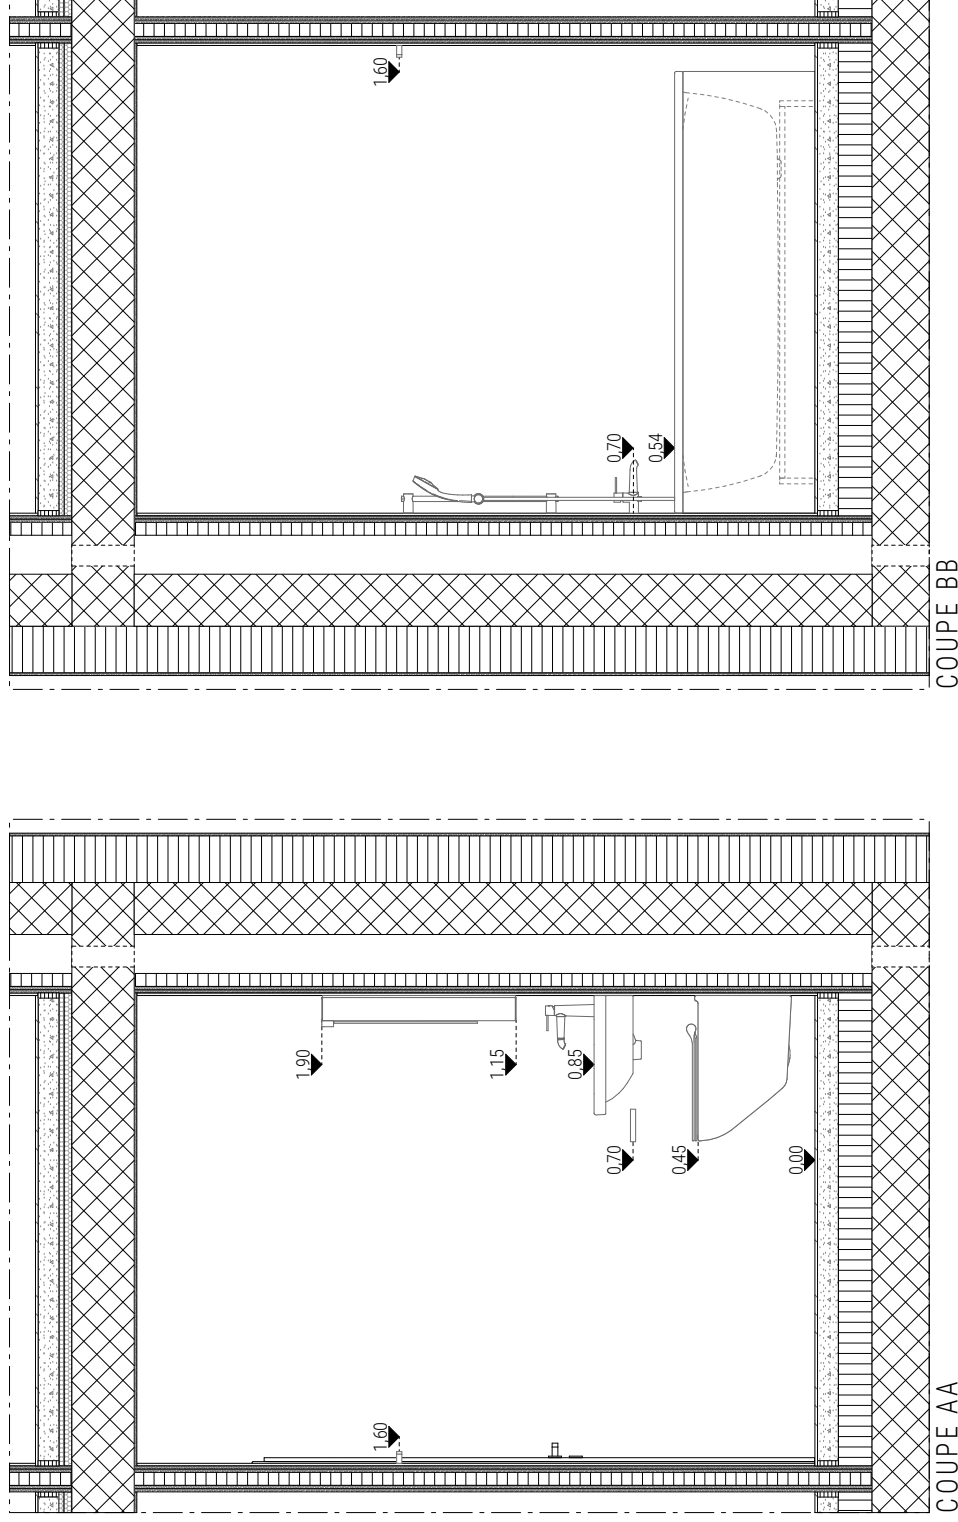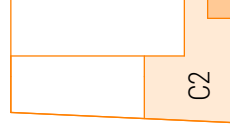



EN TRAVAIL


JULIEN DUBOIS ARCHITECTES SA JACOB-BRANDT 18 CH 2300 LA CHAUX-DE-FONDS +41 32 913 41 72 INFO@JD-ARCHITECTES.CH
362 PONTET SUD BATIMENT C / APPARTEMENT C2 - SDB - COUPES C-D
CONSTRUCTION D'IMMEUBLES D'HABITATION
MAÎTRE D'OUVRAGE: IMPLenia SUISSE SA DIVISION BUILDINGS
PARCELLE: 4040 / RUE DU BURGLE / 2108 COUVET
PHASE: PROJET D'EXECUTION

JULIEN
ARCHI
DUBOIS
TECTES




APPARTEMENT C2
3,5 P
NIVEAU 1
76,60 m²

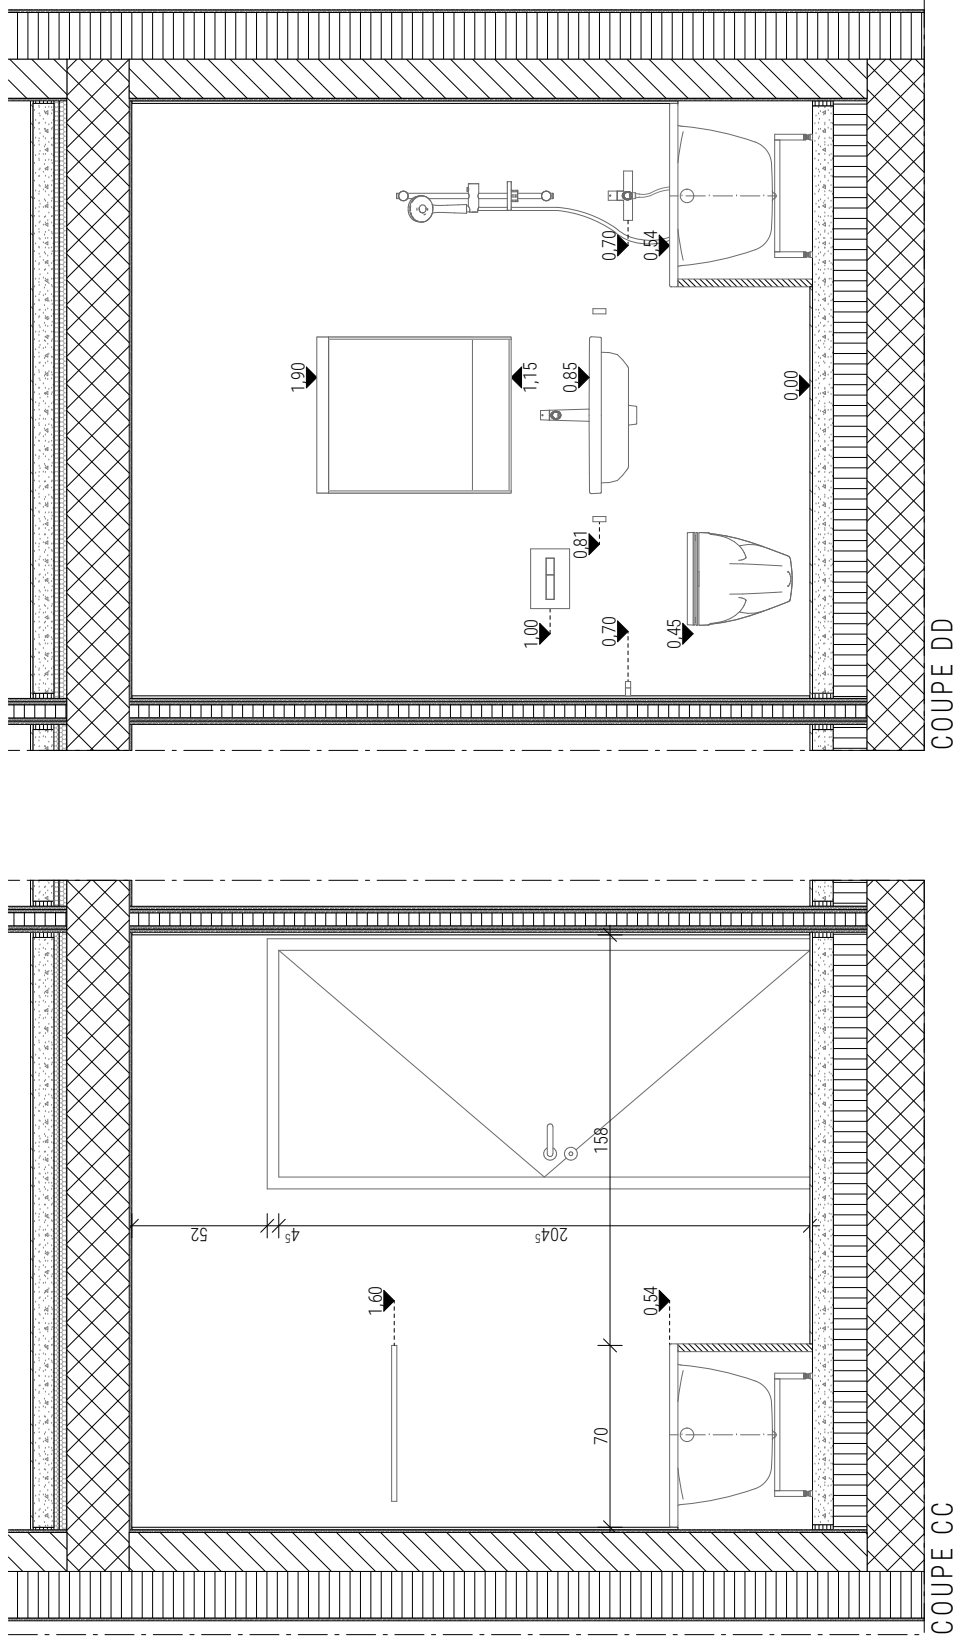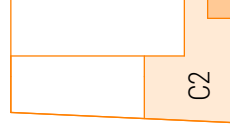

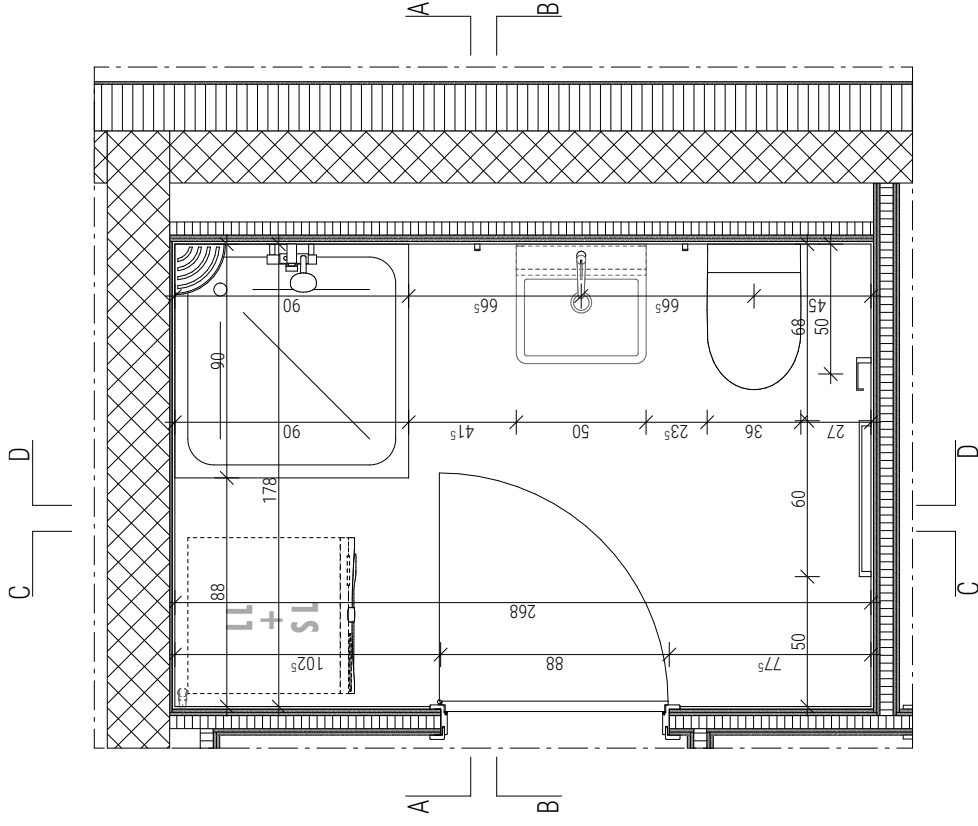

APPARTEMENT C2
3,5 P
NIVEAU 1
76,60 m²

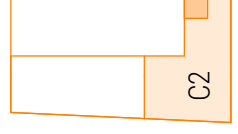

JULIEN
ARCHI
DUBOIS
TECTES

JULIEN DUBOIS ARCHITECTES SA JACOB-BRANDT 18 CH 2300 LA CHAUX-DE-FONDS +41 32 913 41 72 INFO@JD-ARCHITECTES.CH
362 PONTET SUD BATIMENT C / APPARTEMENT C2 - SDD - PLAN
CONSTRUCTION D'IMMEUBLES D'HABITATION
MAITRE D'OUVRAGE: IMPLENIA SUISSE SA DIVISION BUILDINGS
PARCELLE: 4040 / RUE DU BURGLE / 2108 COUVET
DATE: 06.08.2025 / MISE A JOUR: -
NIVEAU +0.00: #NIV #738.20
DESSIN: ODE MPA
FORMAT: A3 / ECHELLE: 1:20

EN TRAVAIL



EN TRAVAIL



JULIEN DUBOIS ARCHITECTES SA JACOB-BRANDT 18 CH 2300 LA CHAUX-DE-FONDS +41 32 913 41 72 INFO@JD-ARCHITECTES.CH
362 PONTET SUD BATIMENT C / APPARTEMENT C2 - SDD - COUPES A-B
CONSTRUCTION D'IMMEUBLES D'HABITATION
MAÎTRE D'OUVRAGE: IMPLenia SUISSE SA DIVISION BUILDINGS
PARCELLE: 4040 / RUE DU BURGLE / 2108 COUVET
PHASE: PROJET D'EXECUTION

JULIEN
ARCHI
DUBOIS
TECTES



APPARTEMENT C2
3,5 P
NIVEAU 1
76,60 m²

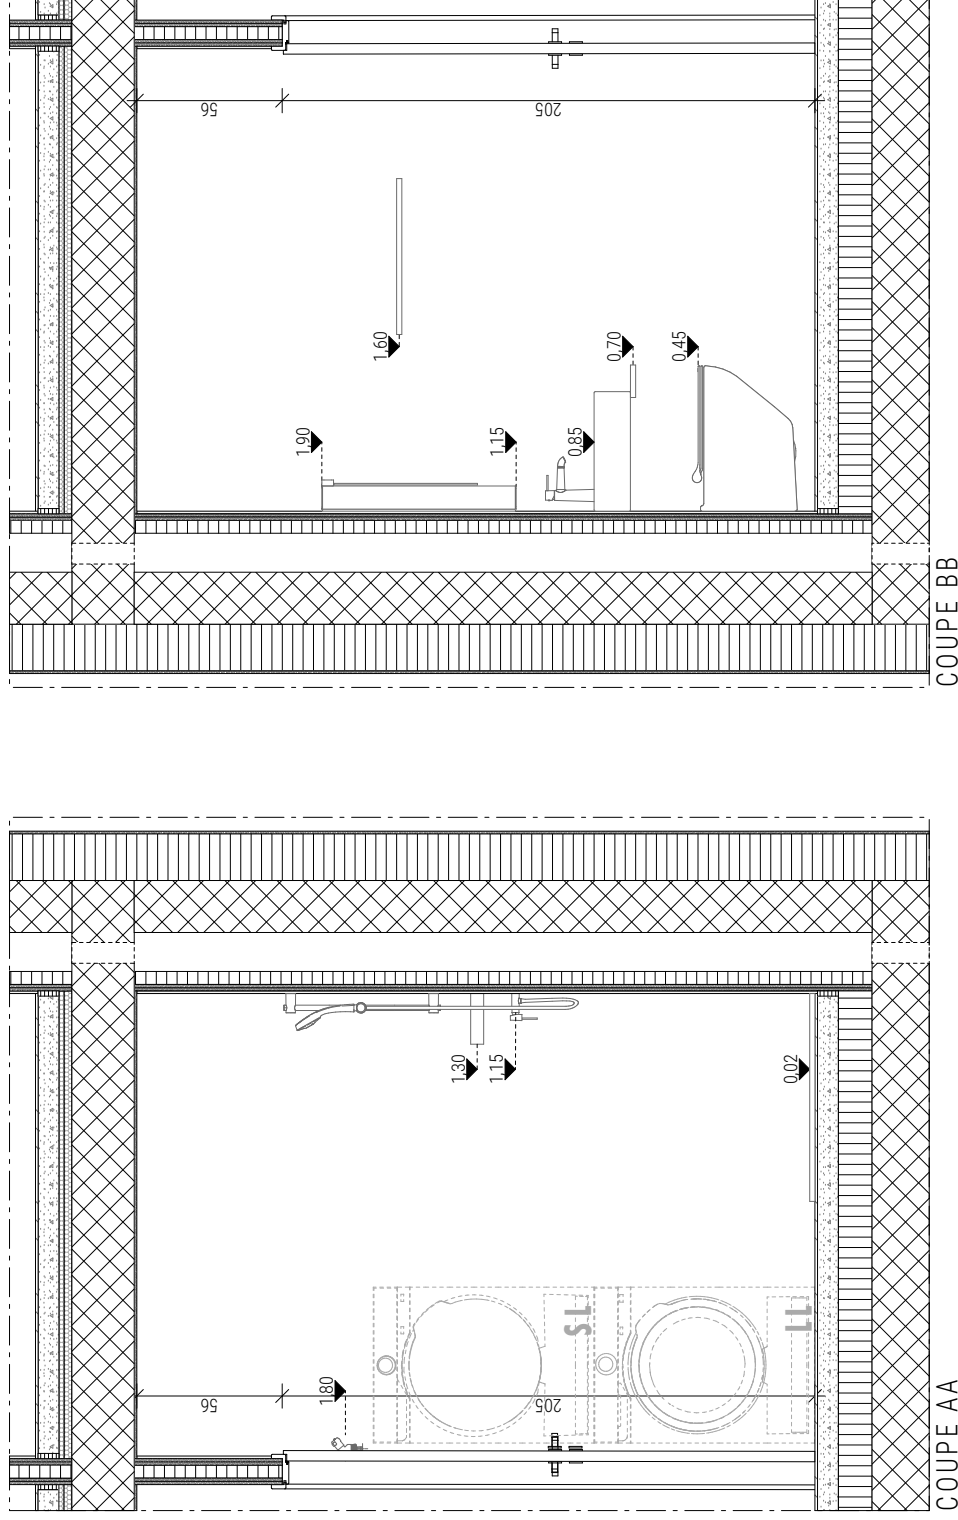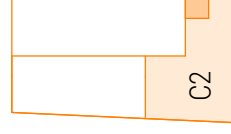

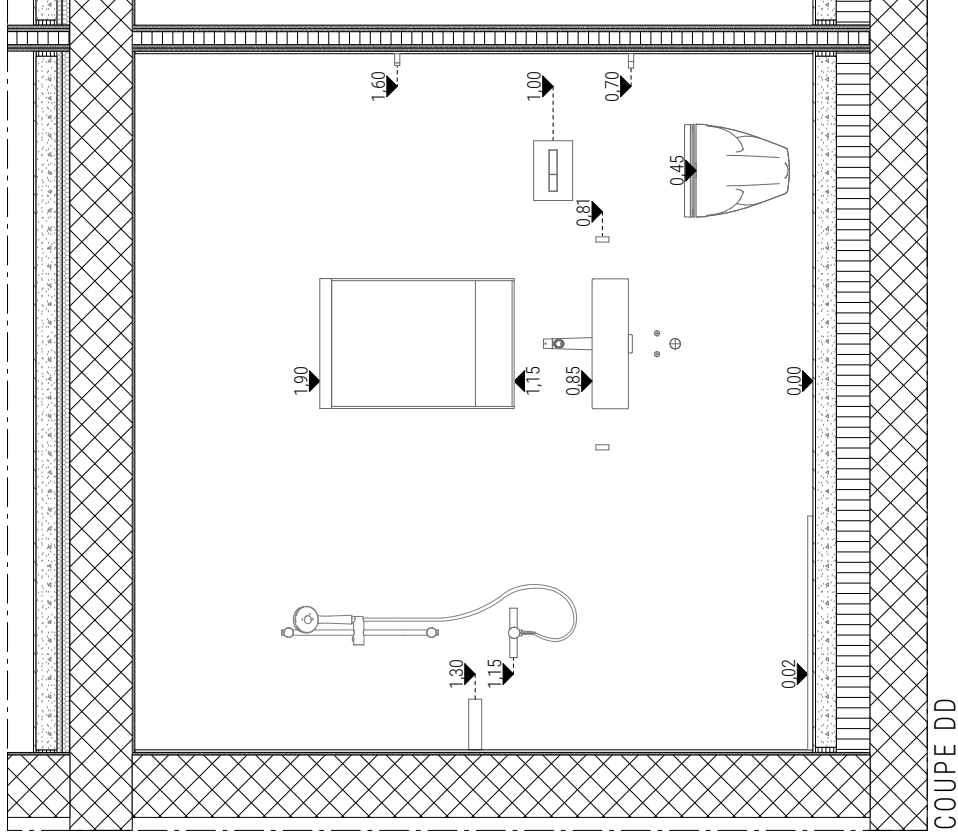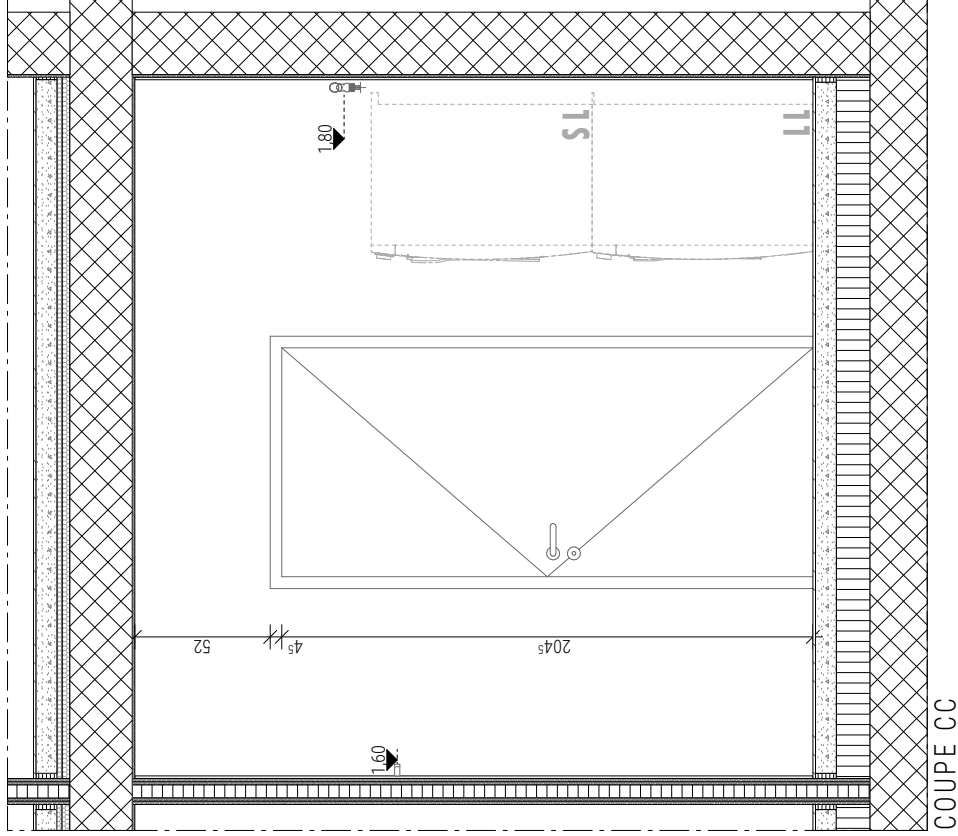

EN TRAVAIL

JULIEN DUBOIS ARCHITECTES SA JACOB-BRANDT 18 CH 2300 LA CHAUX-DE-FONDS +41 32 913 41 72 INFO@JD-ARCHITECTES.CH
362 PONTET SUD BATIMENT C / APPARTEMENT C2 - SDD - COUPES C-D
CONSTRUCTION D'IMMEUBLES D'HABITATION
MAÎTRE D'OUVRAGE: IMPLERIA SUISSE SA DIVISION BUILDINGS
PARCELLE: 4040 / RUE DU BURGLE / 2108 COUVET
PHASE: PROJET D'EXECUTION

JULIEN
ARCHI
DUBOIS
TECTES



APPARTEMENT C2
3,5 P
NIVEAU 1
76,60 m²

