

N° 657

AGENCE DE PISEUX

BCN

02

CL. ROLLIER ARCHITECTE FAS SIA EPFL, AV DU PEYROU 12, 2000 NEUCHÂTEL, 038 24 06 07

NIVEAU 2

ECH : 1/100
DESS : 1/100
NTEL : 4.5.79

REV. 25.11.80

PPE sur article 3323


20 NOV 1984

CLAUDE ROLLIER
ARCHITECTE FAS - SIA - EPFL
2000 NEUCHÂTEL Av. Du Peyrou 12
Téléphone : 038 - 24 06 07 / 24 06 14

Attribution des numéros d'articles
aux unités juridiques faite le 19 DEC 1984
Le géomètre cantonal *P. J. J.*

Neuchâtel, le 7 août 1985

H. Ueh.
F. J.
C. Buer.

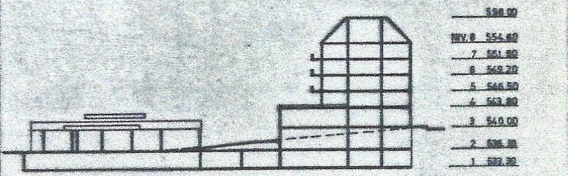

LEGENDE

- BETON
- BRIQUE
- ELEMENTS PREFABRIQUES
- F : FOND
- M : MUR
- P : PLAFOND
- S : SURFACE


COMPOSITION DES MURS
A INT. CREPI 15cm
BRIQUE TC 18cm
ISOLATION VETROFLEX 60mm
BRIQUE TC 15cm
EXT. CREPI 2cm

FOND FIN
FOND BRUT

PORTES SANS COUVERTES SAUF INDICATIONS CONTRAIRES SUR LE PLAN

+0.00 = 536.20 dalle brute niv. 2

ARTICLE 3324

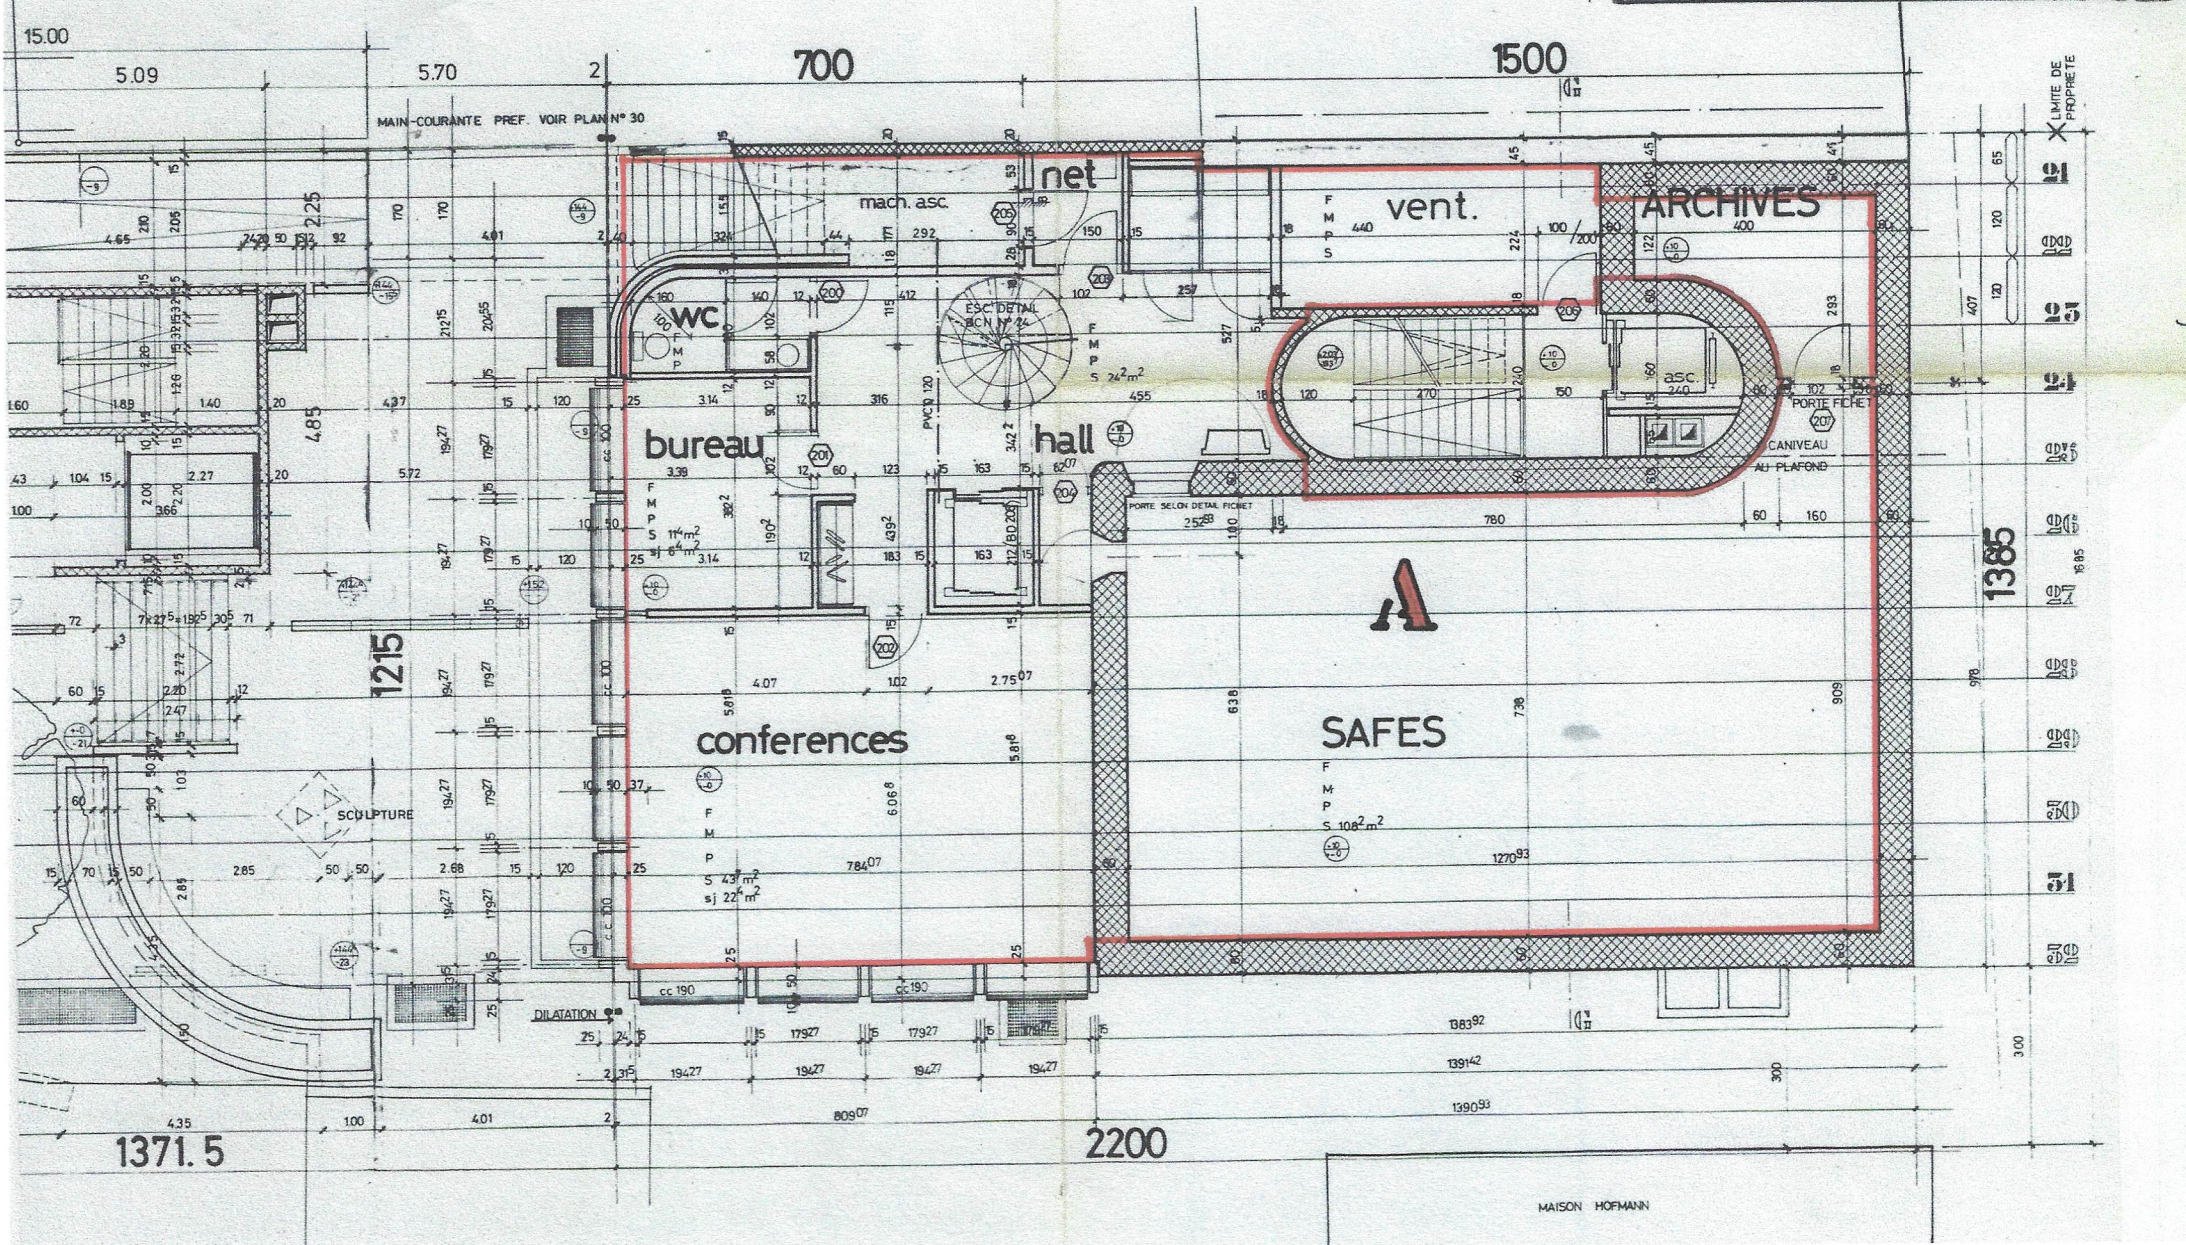

No 57

AGENCE DE PROJEUX

BCN

05

NIVEAU 50

PPE sur article 3323

20 NOV 1984
 CLAUDE ROLLIER
 ARCHITECTE FAS-SIA-EPFL
 2000 NEUCHÂTEL Av. Du Poyrou 19
 Téléphone: 033-24607/24654

Attribution des numéros d'articles
 aux unités juridiques faite le 19 DEC 1984

Le géomètre cantonal *P. Vinty*

Neuchâtel, le 7 août 1985

H. Ueb. luv

F. luv
C. Ruv

ARTICLE 3324

-----USAGE EXCLUSIF DE PARTIES COMMUNES - SIX VITRINES, UN TRÉSOR DE NUIT - AU PROFIT DE L'UNITÉ A

LEGENDE

- BETON
 - BRICKS
 - ELEMENTS PREFABRIQUES
 - F FOND
 - M MUR
 - P PLAFOND
 - S SURFACE
- COMPOSITION DES MURS
 A INT. CREPI 1.5 cm
 Brique TC 18 cm
 ISOLATION VETROFLEX 60 mm
 Brique TC 15 cm
 EXT. CREPI 2 cm
- POUR FINI
 POUR BRUT

PORTES SANS COUVERTES SAUF INDICATIONS CONTRAIRES SUR LE PLAN

+0.00 = 536.20 dalle brute niv. 2

