




 Existant
 Nouveau
 Démoli

Ech : 1/100
Date : 26.08.2024

- Légende:
- Existant
 - Nouveau
 - Démoli

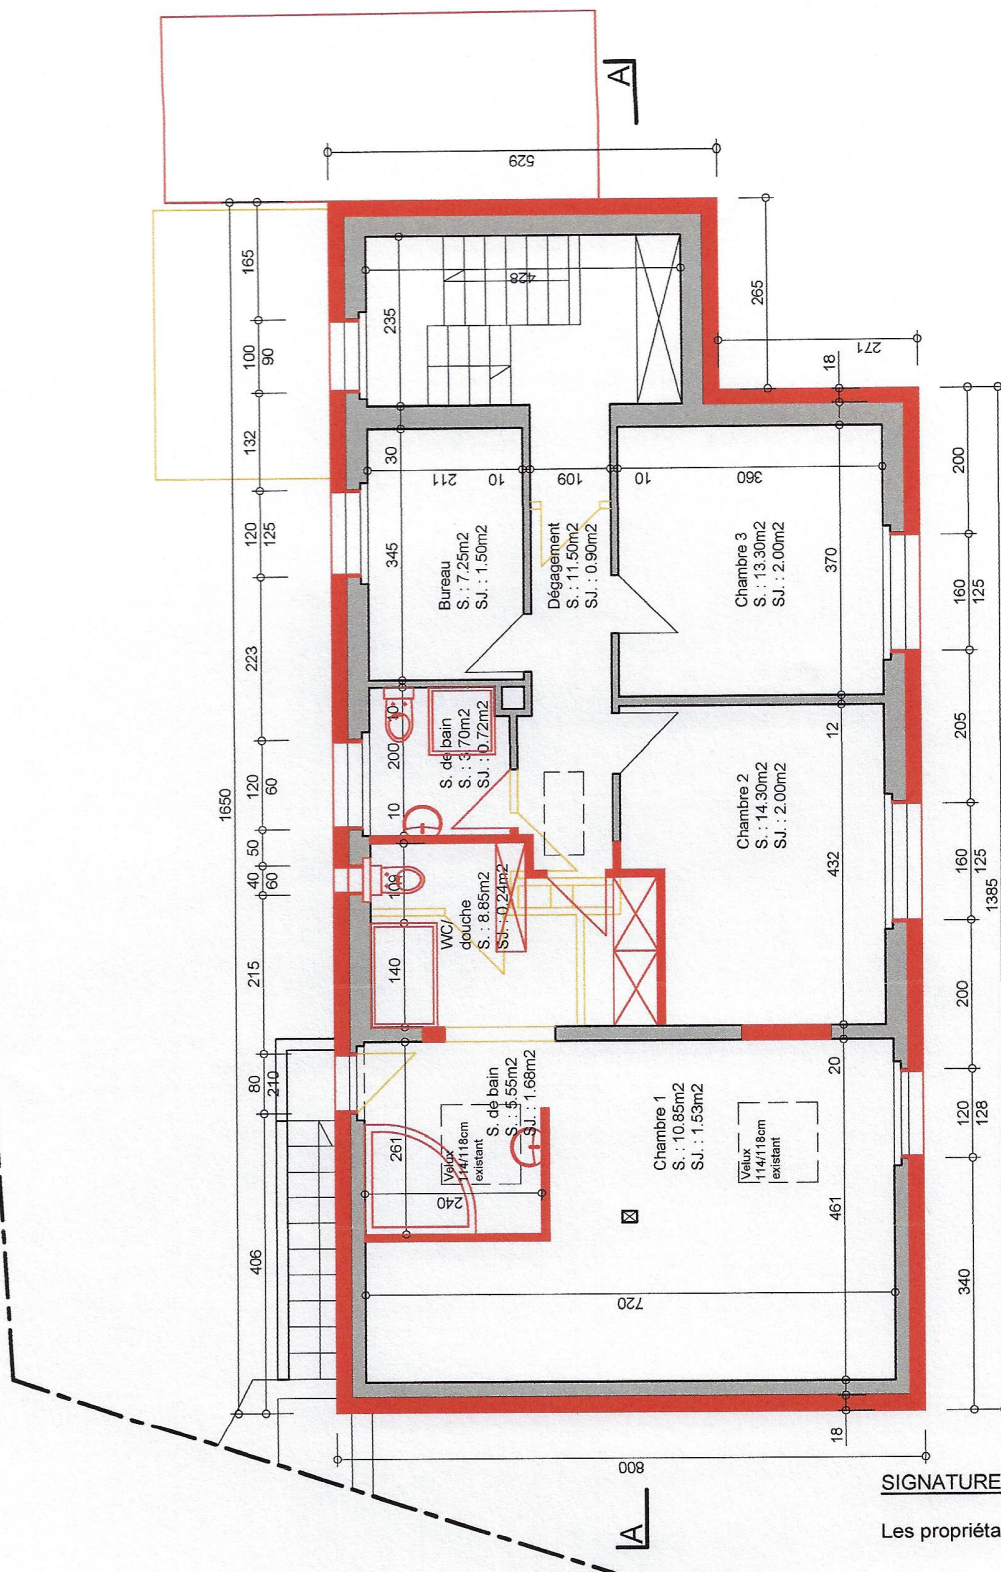

SIGNATURES:

Les propriétaires :

L'auteur du projet :

DUBEY CHRISTIAN

1165 ALLAMAN

ROUTE DE LA PLAGE 22

NB Carré Clair SA - Messieurs Monnin David et Thomas

Sanction

Crêt-Mouchet 1A - 2013 Colombier - Bien-fonds n°2931

Modifications : Isolation périphérique / Couvert à toiture / Transformations intérieures / Panneaux solaires

ETAGE

Format : A4
Plan n° : 03

Ech : 1/100
Date : 26.08.2024