

- Légende:
- Existant
 - Nouveau
 - Démoli

DUBEY CHRISTIAN - 1165 ALLAMAN - ROUTE DE LA PLAGE 22

NB Carré Clair SA - Messieurs Monnin David et Thomas
 Crêt-Mouchet 1A - 2013 Colombier - Bien-fonds n°2931
 Modifications : Isolation périphérique / Couvert à voiture / Transformations intérieures / Panneaux solaires

COUPE


Format : A4 Ech : 1/100
 Plan n° : 04 Date : 26.08.2024

SIGNATURES:

Les propriétaires :

L'auteur du projet :

Sanction

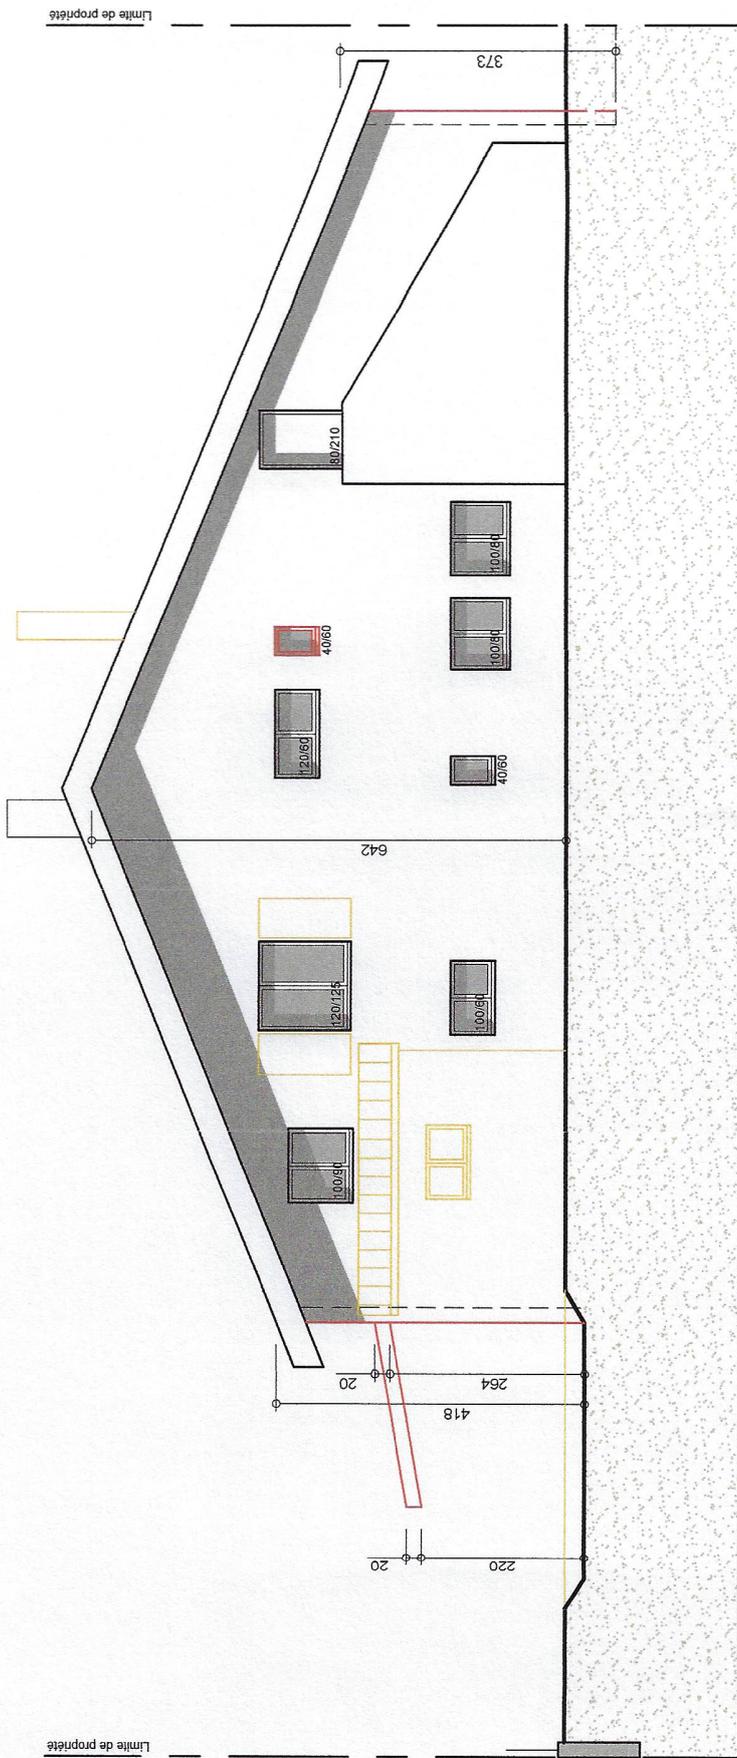

Légende:

- Existant
- Nouveau
- Démoli

DUBEY CHRISTIAN - 1165 ALLAMAN - ROUTE DE LA PLAGE 22

NB Carré Clair SA - Messieurs Monnin David et Thomas
Crêt-Mouchet 1A - 2013 Colombier - Bien-fonds n°2931

Sanction

Modifications : Isolation périphérique / Couvert à voiture / Transformations intérieures / Panneaux solaires

FACADE NORD


Format : A4
Plan n° : 05

Ech : 1/100
Date : 26.08.2024

SIGNATURES:

Les propriétaires :

L'auteur du projet :

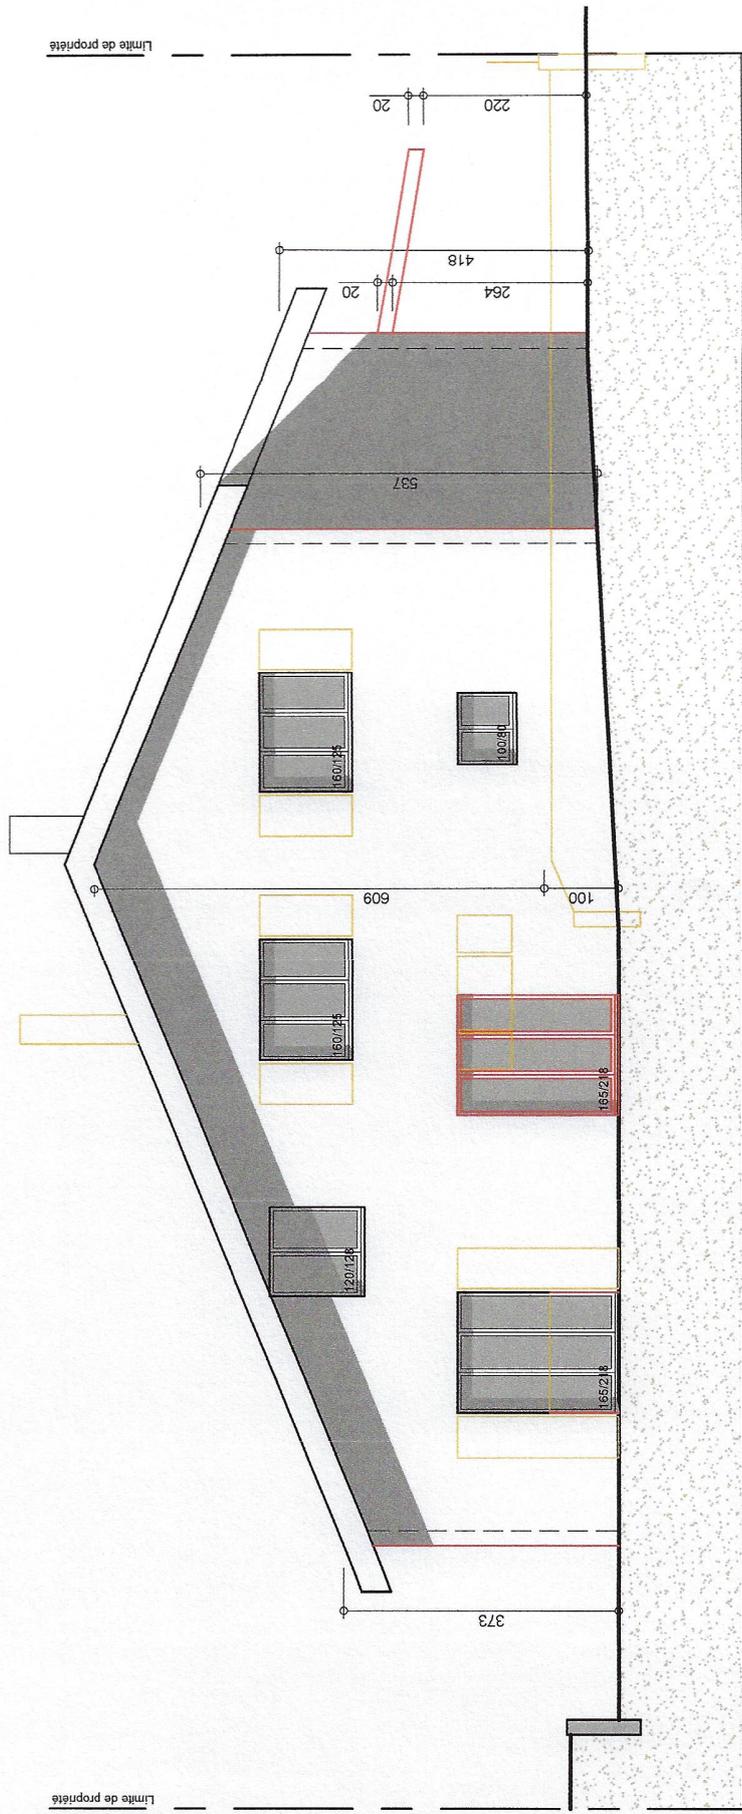

SIGNATURES:

Les propriétaires :

L'auteur du projet :

Légende:

- Existant
- Nouveau
- Démoli

DUBEY CHRISTIAN - 1165 ALLAMAN - ROUTE DE LA PLAGE 22

NB Carré Clair SA - Messieurs Monnin David et Thomas **Sanction**
 Crêt-Mouchet 1A - 2013 Colombier - Bien-fonds n°2931

Modifications : Isolation périphérique / Couvert à voiture / Transformations intérieures / Panneaux solaires


FACADE SUD

Format : A4
 Plan n° : 06

Ech : 1/100
 Date : 26.08.2024



OUEST

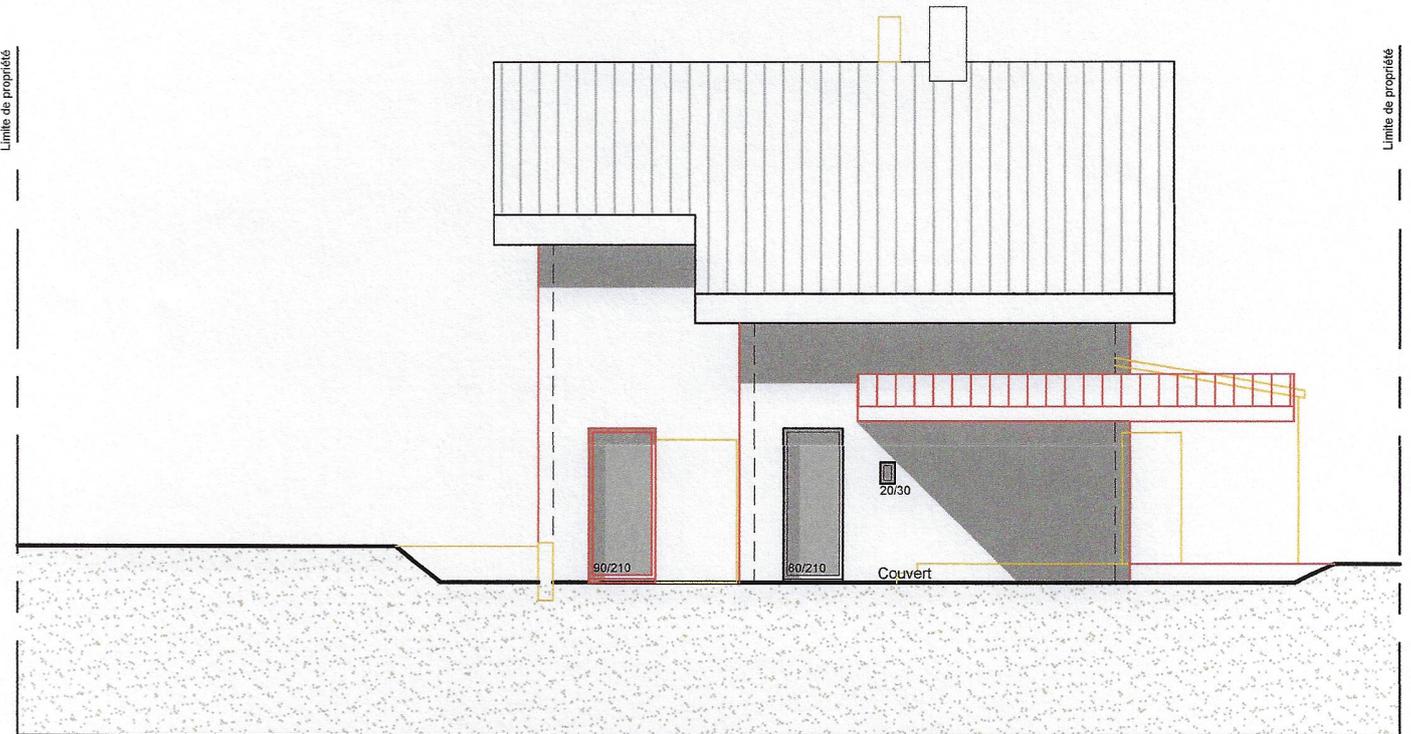

EST

SIGNATURES:

Les propriétaires : L'auteur du projet :

Légende:

- Existant
- Nouveau
- Démoli

DUBEY CHRISTIAN - 1165 ALLAMAN - ROUTE DE LA PLAGE 22
 NB Carré Clair SA - Messieurs Monnin David et Thomas **Sanction**
 Crêt-Mouchet 1A - 2013 Colombier - Bien-fonds n°2931
 Modifications : Isolation périphérique / Couvert à voiture / Transformations intérieures / Panneaux solaires

FACADES OUEST + EST

Format : A4 Ech : 1/100
 Plan n° : 07 Date : 26.08.2024