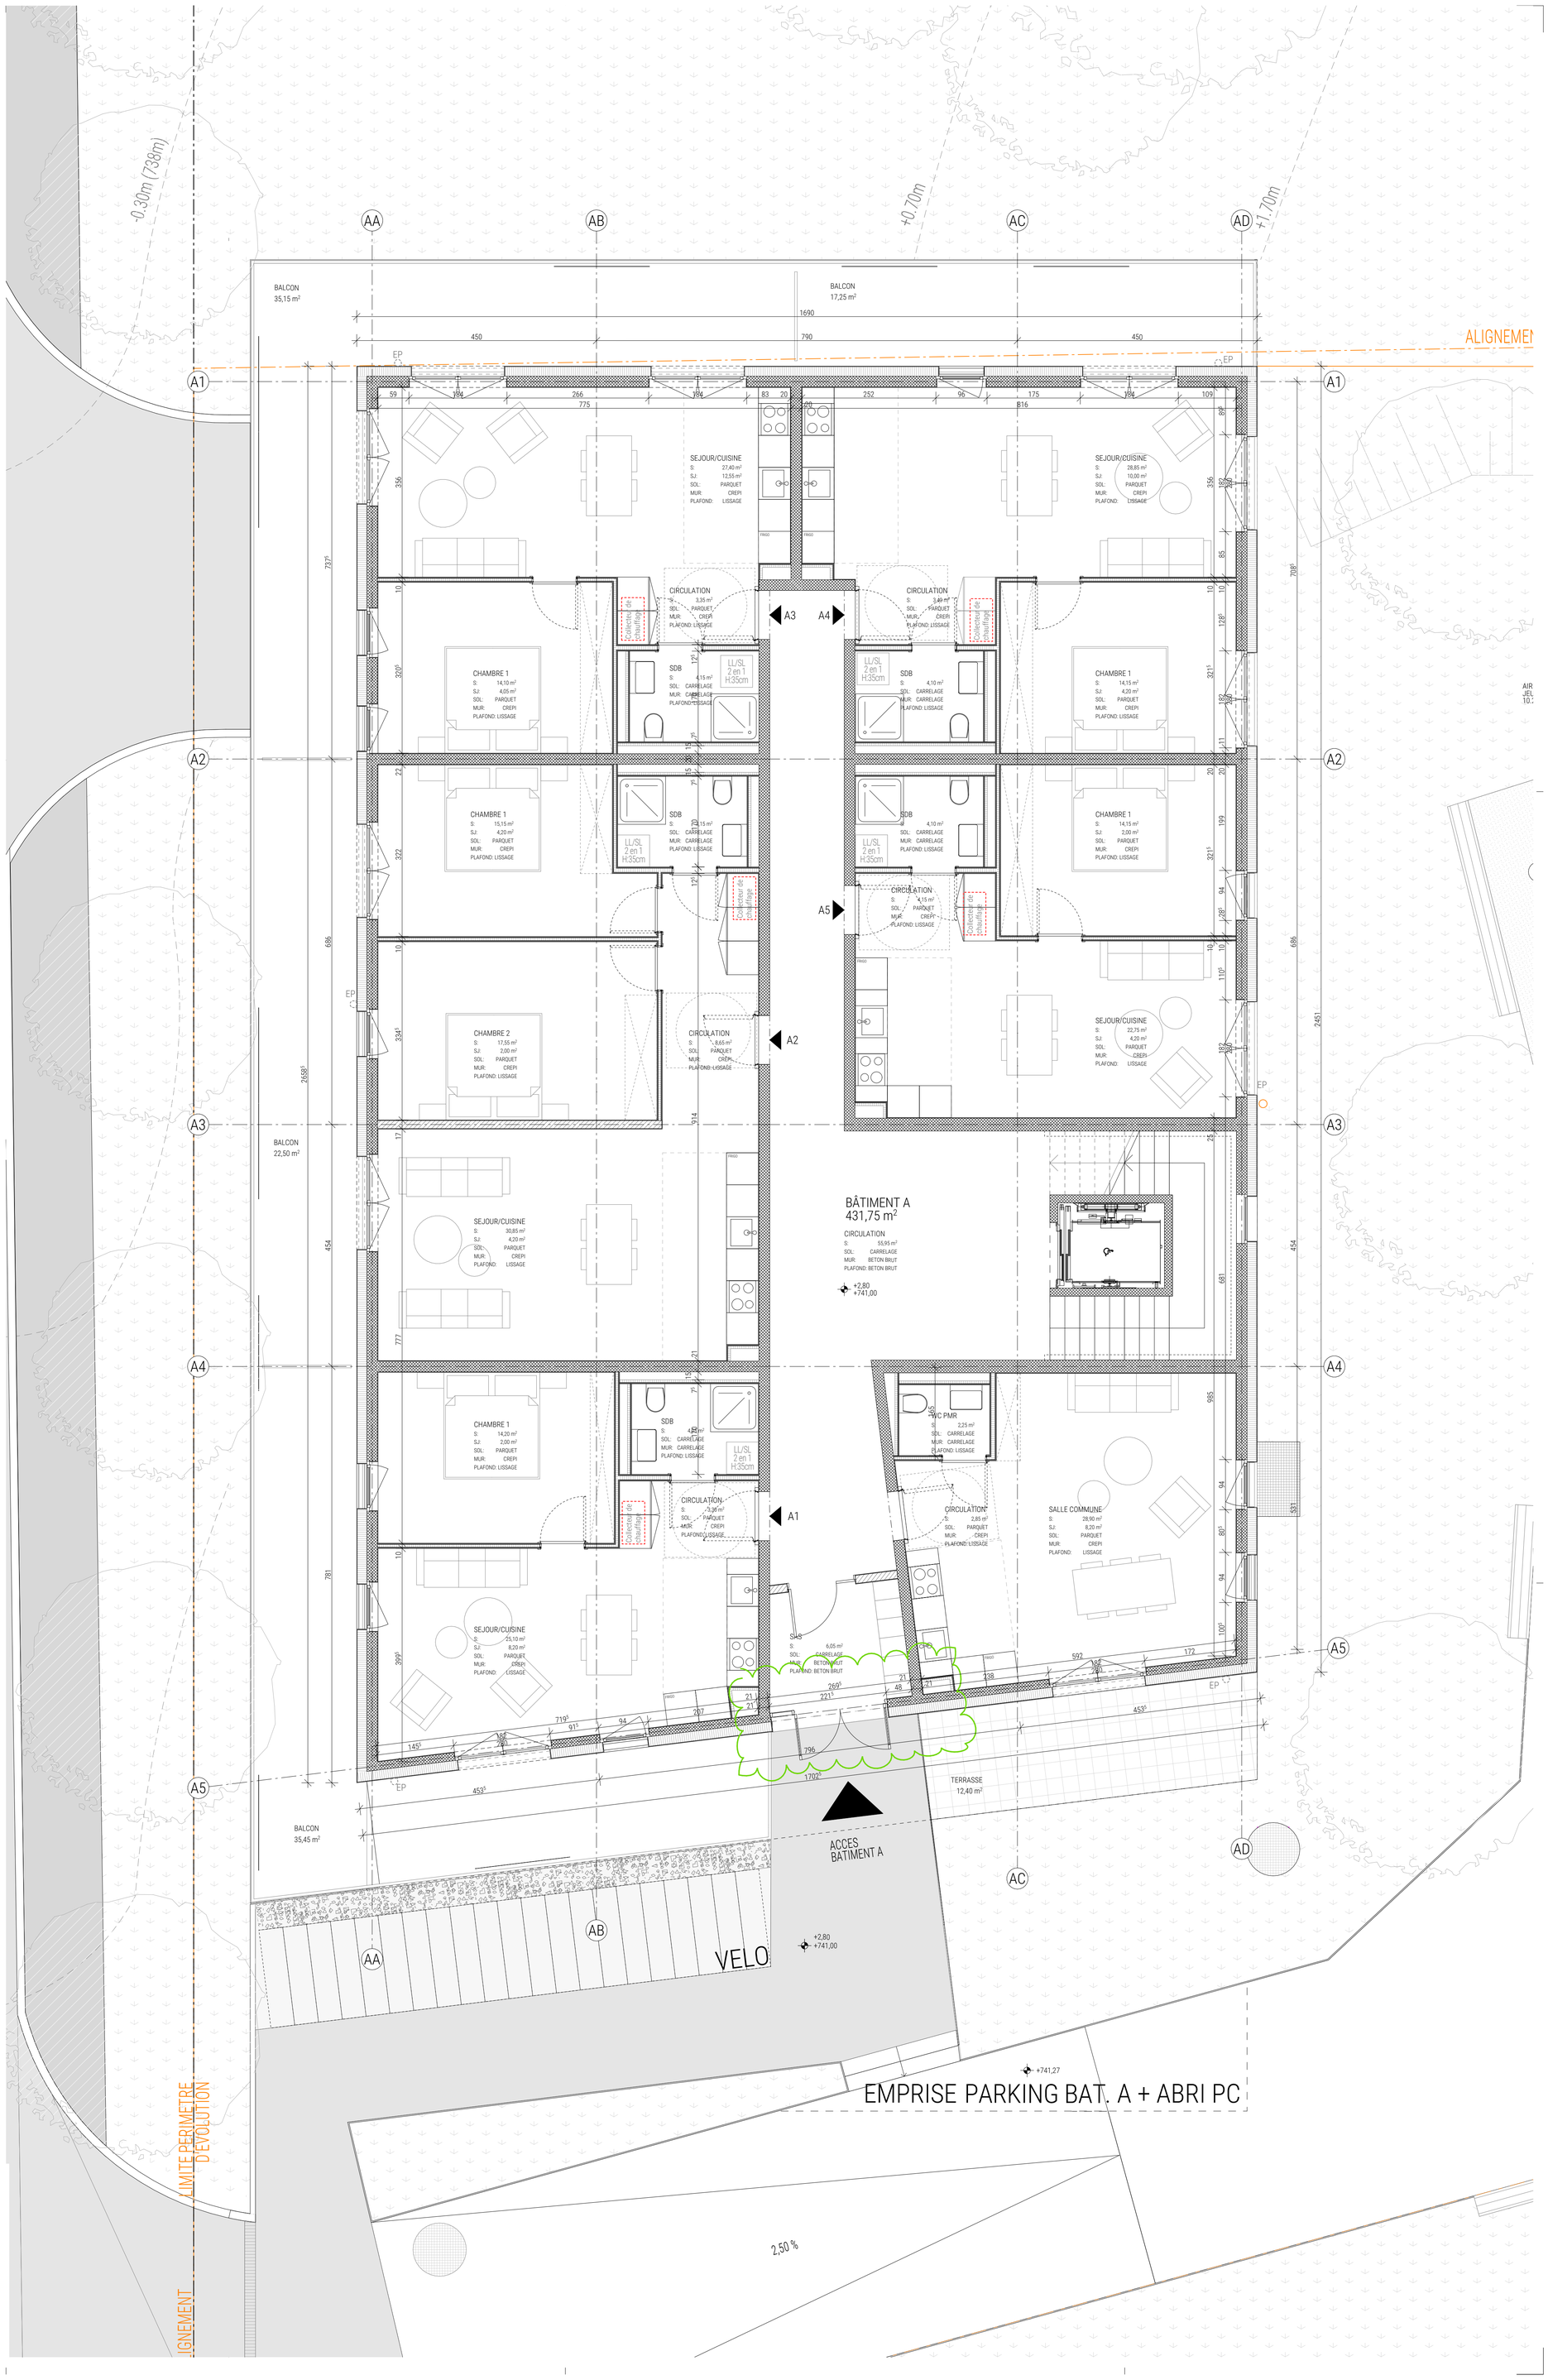

JULIEN DUBOIS ARCHITECTES SA JACOB-BRANDT 18 CH 2300 LA CHAUX-DE-FONDS +41 32 913 41 72 INFO@JD-ARCHITECTES.CH

362 PONTET SUD

11 / BATIMENT A - NIVEAU 0

CONSTRUCTION D'IMMEUBLES D'HABITATION
MAITRE D'OUVRAGE: IMPLENIA SUISSE SA DIVISION BUILDINGS
PARCELLE: 4040 / RUE DU BURCLE / 2108 COUVET
PHASE: EXECUTION PROVISOIRE

DATE: 14.12.2023 / MISE A JOUR: 23.04.2025
NIVEAU ±0.00 : #NIV ±738.20
DESSIN: ODE
FORMAT: A1 / ECHELLE:

JULIEN DUBOIS ARCHITECTES

Implenia

LEGENDE

EXISTANT	A DEMOLIR	NOUVEAU
BETON ARME	BETON PREFABRIQUE	BETON DE PROPRETE
BRIQUE CIMENT	BRIQUE TERRE CUITE	BOIS AGGLOMERE
BOIS MASSIF	ISOLATION THERMIQUE	ISOLATION PHONIQUE

REMARQUES

LES COTES DE MAÇONNERIE SONT BRUTES / LES COTES DES PORTES ET DES FENETRES SONT FINIES. TOUTES LES COTES ET INFORMATIONS DES PLANS SONT A VERIFIER SUR LE CHANTIER PAR L'ENTREPRENEUR, QUI EST TENU D'AVISER LA DT EN CAS DE PROBLEME OU D'ERREUR SUR LES DOCUMENTS DE CHANTIER

MODIFICATIONS

INDICE	DATE	DESSIN	MODIFICATIONS