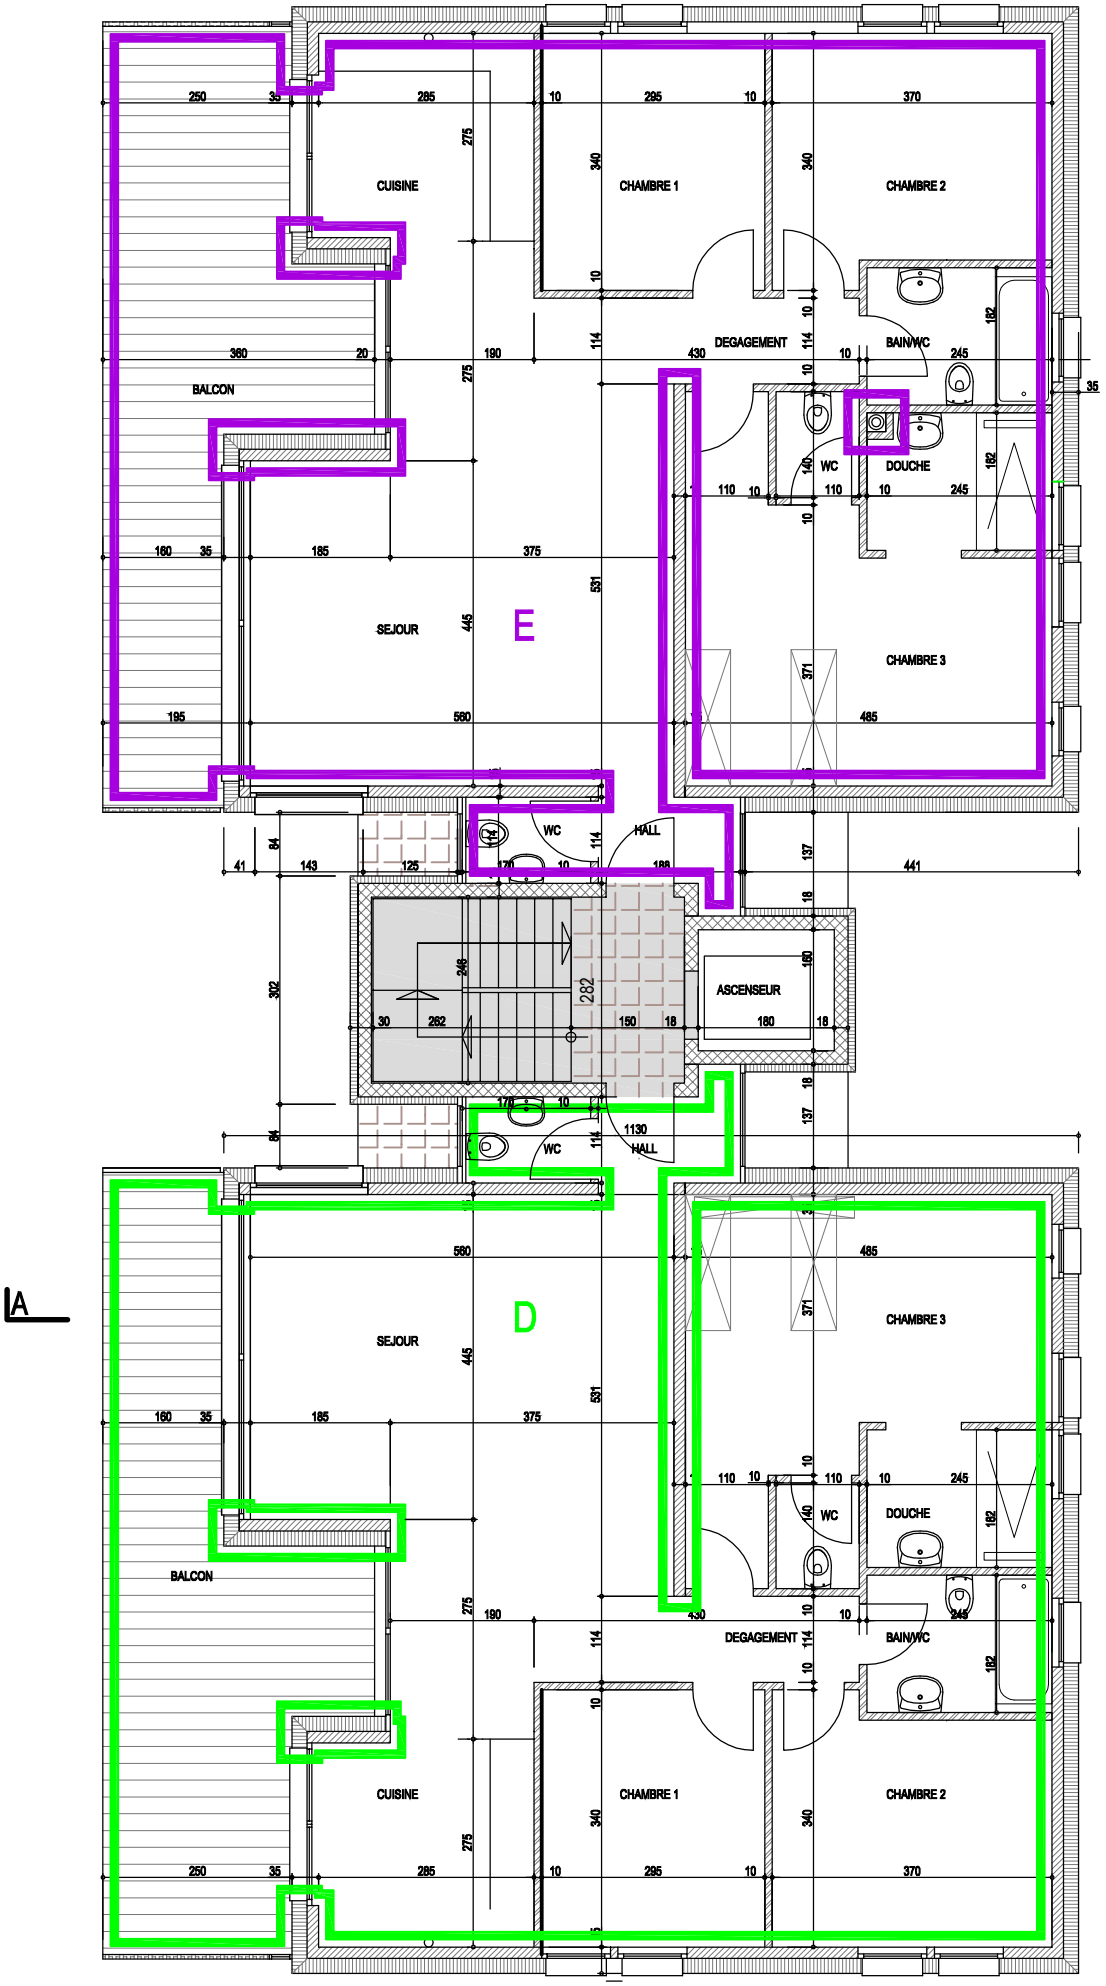

L' ARCHITECTE:

Gagnebin Natacha

.....

CADASTRE DE BEVAIX / PPE SUR LE BIEN-FONDS 6460

1er étage

Format : A4
Plan n° : 04

Ech : 1/100
Date : 12.09.2018