



EN TRAVAIL

JULIEN DUBOIS ARCHITECTES SA JACOB-BRANDT 18 CH 2300 LA CHAUX-DE-FONDS +41 32 913 41 72 INFO@JD-ARCHITECTES.CH
362 PONTET SUD BATIMENT C / APPARTEMENT C8 - NIVEAU 3
CONSTRUCTION D'IMMEUBLES D'HABITATION
MAÎTRE D'OUVRAGE: IMPLERIA SUISSE SA DIVISION BUILDINGS
PARCELLE: 4040 / RUE DU BURGLE / 2108 COUVET
DATE: 06.08.2025 / MISE A JOUR: -
NIVEAU ±0.00: #NIV #738.20
DESSIN: ODE MPA
FORMAT: A3 / ECHELLE: 1:50

JULIEN
ARCHI
DUBOIS
TECTES




APPARTEMENT C8
3,5 P
NIVEAU 3
75,55 m²

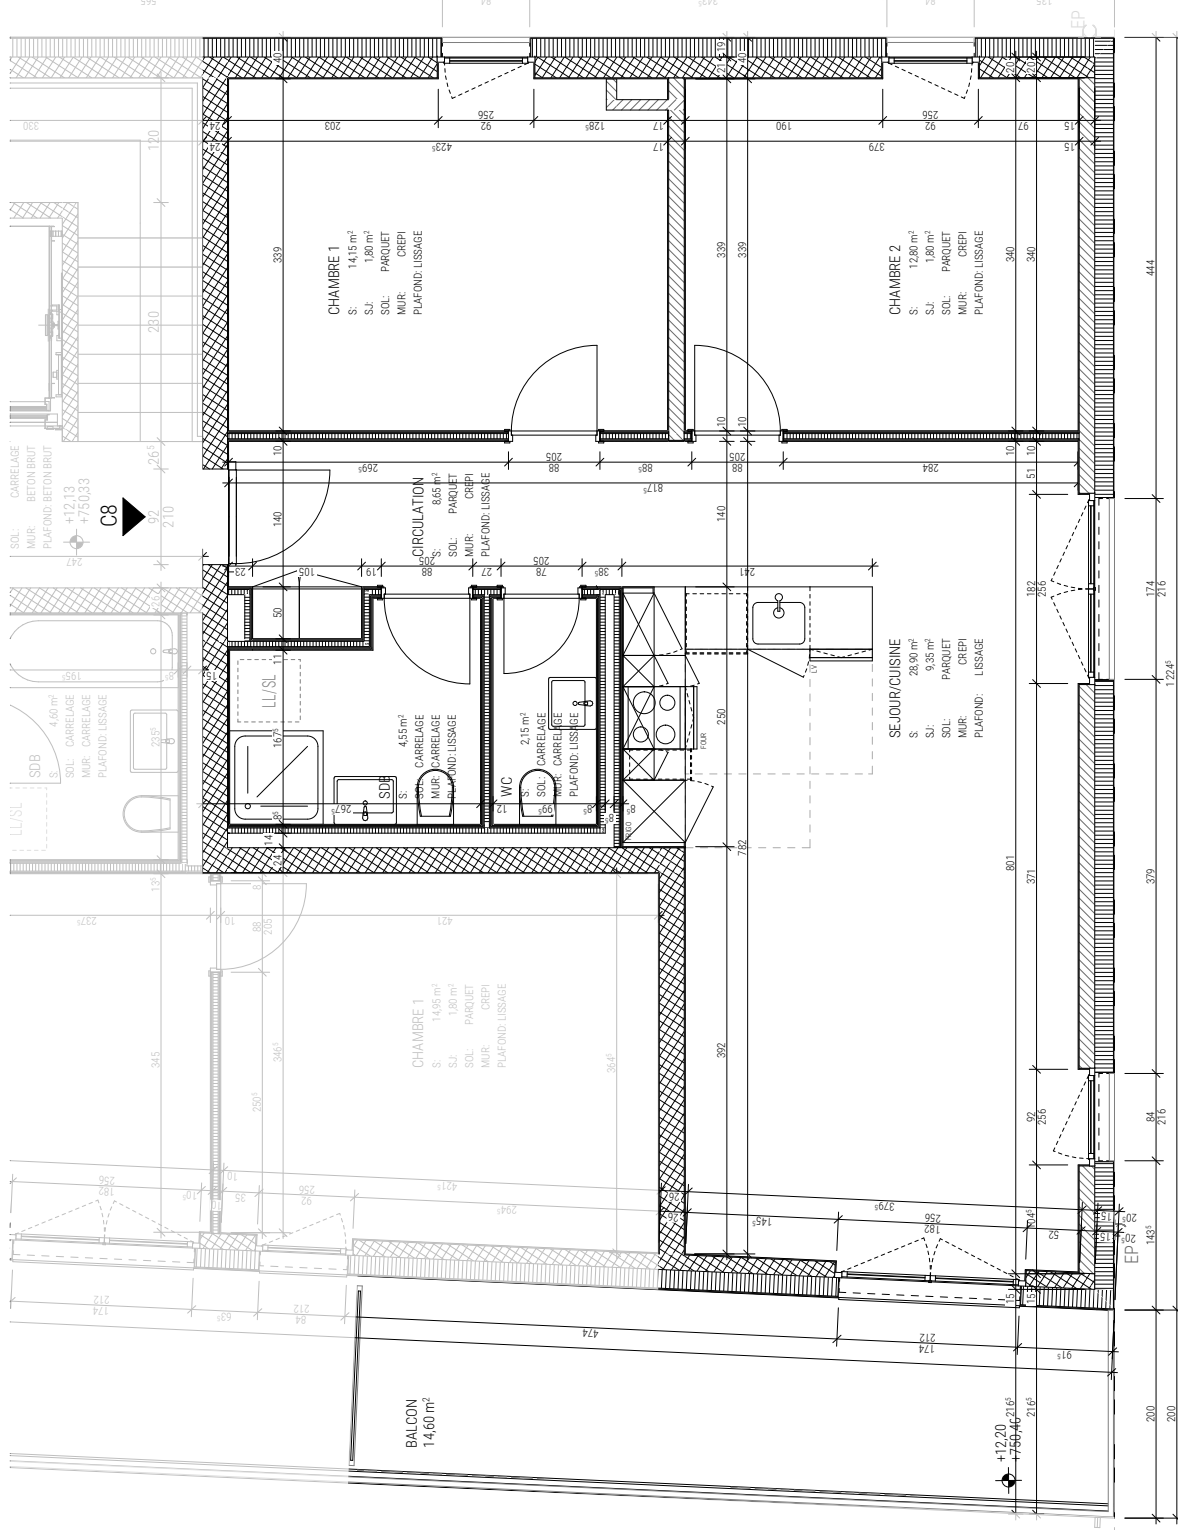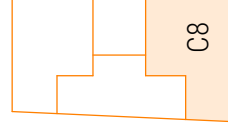


EN TRAVAIL

JULIEN DUBOIS ARCHITECTES SA JACOB-BRANDT 18 CH 2300 LA CHAUX-DE-FONDS +41 32 913 41 72 INFO@JD-ARCHITECTES.CH
362 PONTET SUD BATIMENT C / APPARTEMENT C8 - SDD - PLAN
CONSTRUCTION D'IMMEUBLES D'HABITATION
MAÎTRE D'OUVRAGE: IMPLERIA SUISSE SA DIVISION BUILDINGS
PARCELLE: 4040 / RUE DU BURGLE / 2108 COUVET
PHASE: PROJET D'EXECUTION

JULIEN
ARCHI
DUBOIS
TECTES

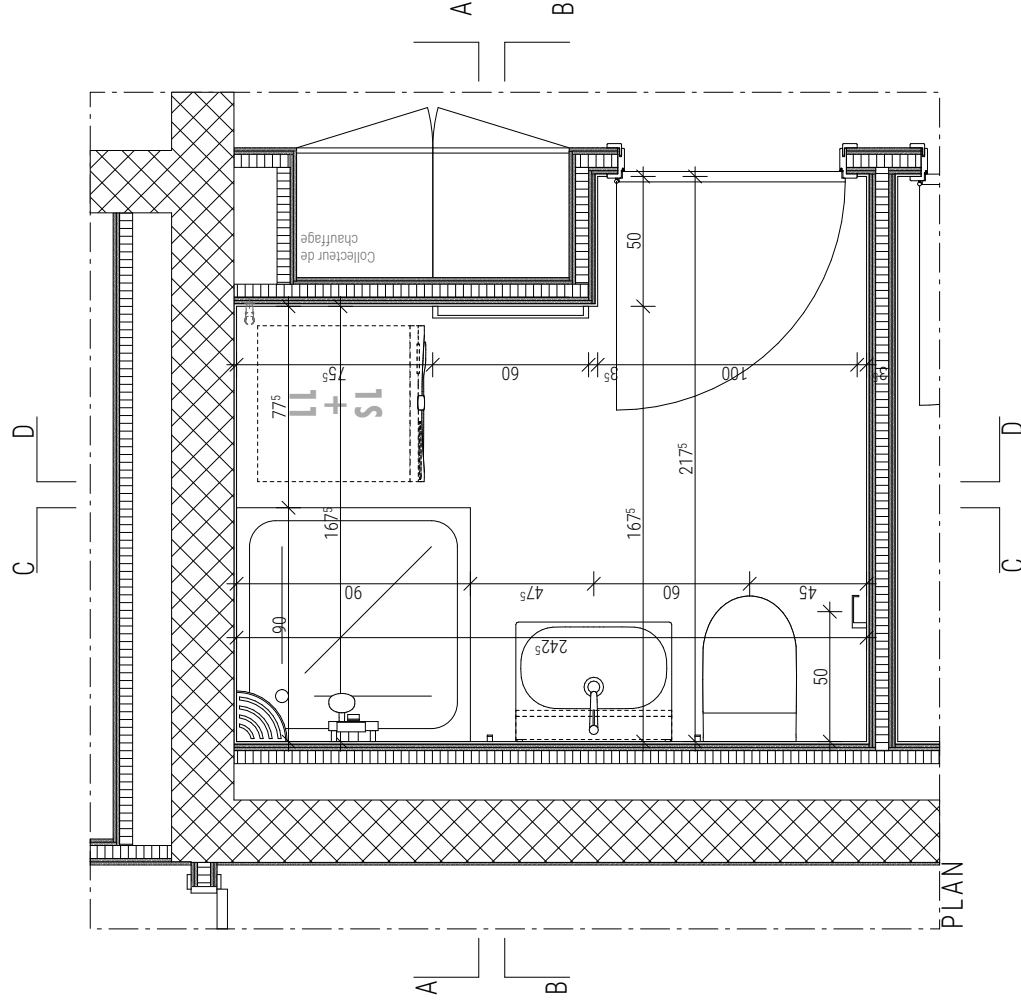

APPARTEMENT C8
3,5 P
NIVEAU 3
75,55 m²

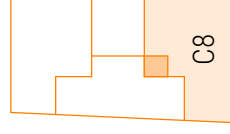




EN TRAVAIL

JULIEN DUBOIS ARCHITECTES SA JACOB-BRANDT 18 CH 2300 LA CHAUX-DE-FONDS +41 32 913 41 72 INFO@JD-ARCHITECTES.CH
362 PONTET SUD BATIMENT C / APPARTEMENT C8 - SDD - COUPES A-B
CONSTRUCTION D'IMMEUBLES D'HABITATION
MAÎTRE D'OUVRAGE: IMPLERIA SUISSE SA DIVISION BUILDINGS
PARCELLE: 4040 / RUE DU BURGLE / 2108 COUVET
PHASE: PROJET D'EXECUTION

JULIEN
DUBOIS
ARCHI
TECTES



APPARTEMENT C8
3,5 P
NIVEAU 3
75,55 m²

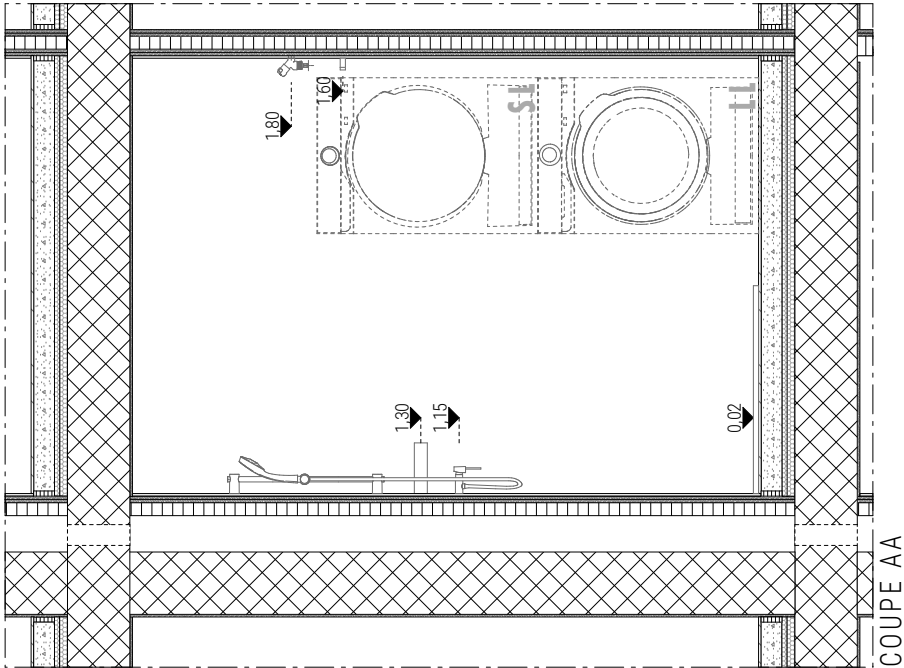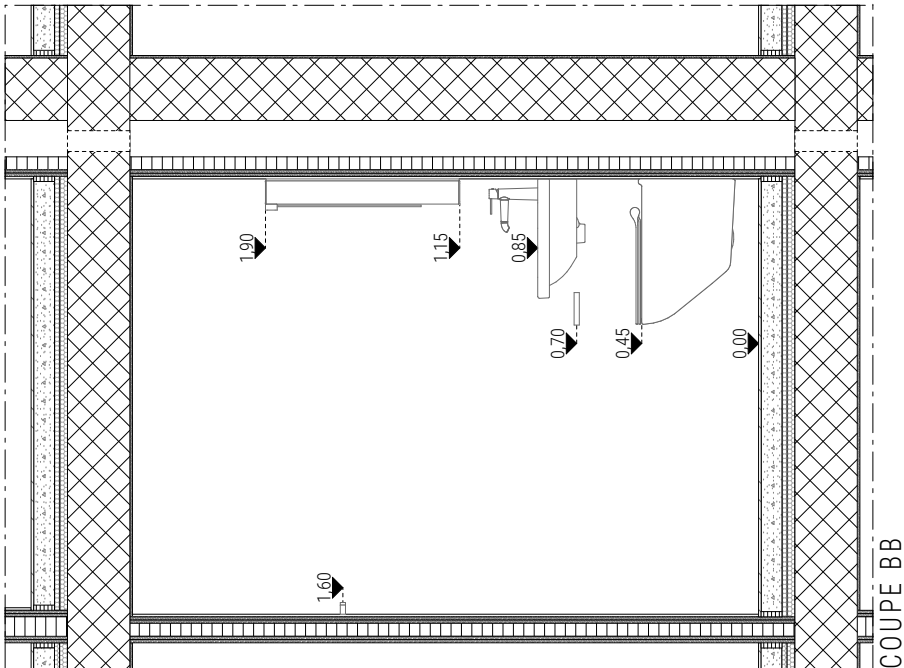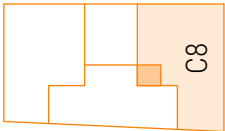




EN TRAVAIL

JULIEN DUBOIS ARCHITECTES SA JACOB-BRANDT 18 CH 2300 LA CHAUX-DE-FONDS +41 32 913 41 72 INFO@JD-ARCHITECTES.CH
362 PONTET SUD BATIMENT C / APPARTEMENT C8 - SDD - COUPES C-D
CONSTRUCTION D'IMMEUBLES D'HABITATION
MAÎTRE D'OUVRAGE: IMPLERIA SUISSE SA DIVISION BUILDINGS
PARCELLE: 4040 / RUE DU BURGLE / 2108 COUVET
PHASE: PROJET D'EXECUTION
DATE: 06.08.2025 / MISE A JOUR: -
NIVEAU +0.00: #NIV #738.20
DESSIN: ODE MPA
FORMAT: A3 / ECHELLE: 1:20

JULIEN
ARCHI
DUBOIS
TECTES



APPARTEMENT C8
3,5 P
NIVEAU 3
75,55 m²

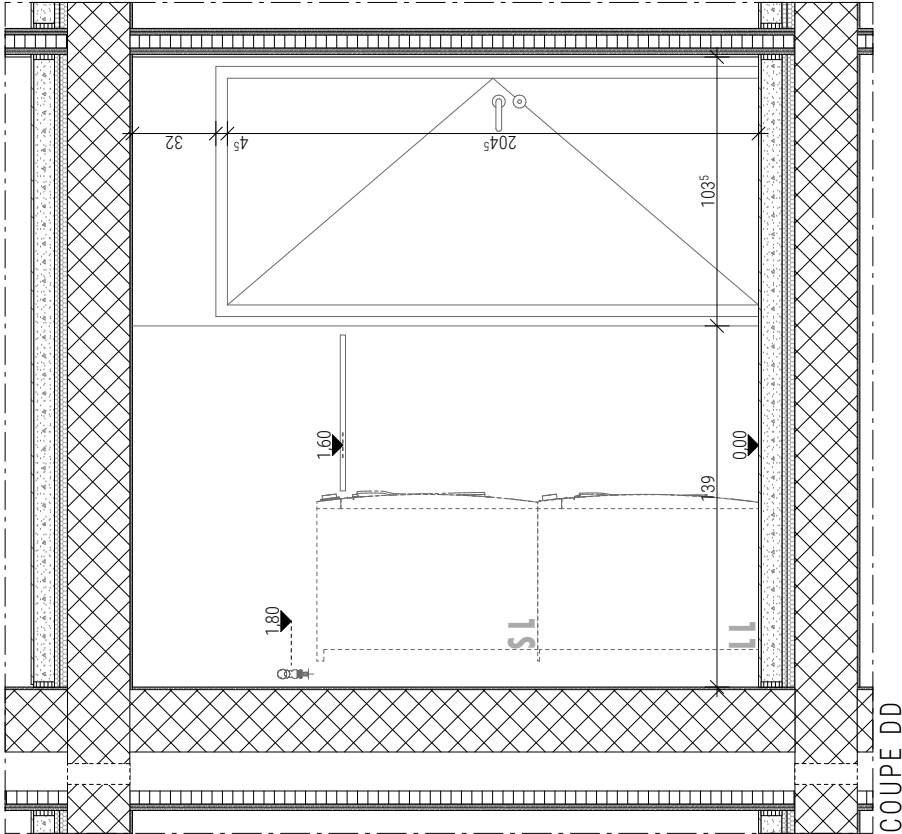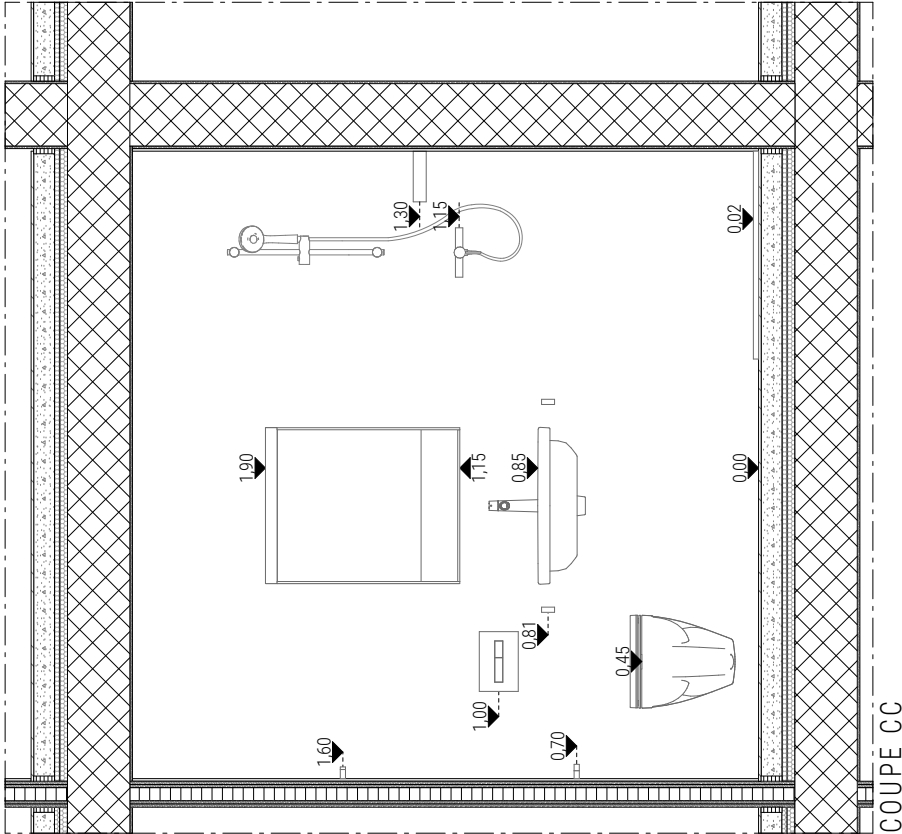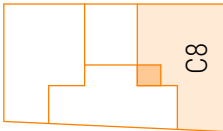



EN TRAVAIL

JULIEN DUBOIS ARCHITECTES SA JACOB-BRANDT 18 CH 2300 LA CHAUX-DE-FONDS +41 32 913 41 72 INFO@JD-ARCHITECTES.CH
362 PONTET SUD BATIMENT C / APPARTEMENT C8 - WC - PLAN
CONSTRUCTION D'IMMEUBLES D'HABITATION
MAÎTRE D'OUVRAGE: IMPLERIA SUISSE SA DIVISION BUILDINGS
PARCELLE: 4040 / RUE DU BURGLE / 2108 COUVET
PHASE: PROJET D'EXECUTION

JULIEN
ARCHI
DUBOIS
TECTES



APPARTEMENT C8
3,5 P
NIVEAU 3
75,55 m²

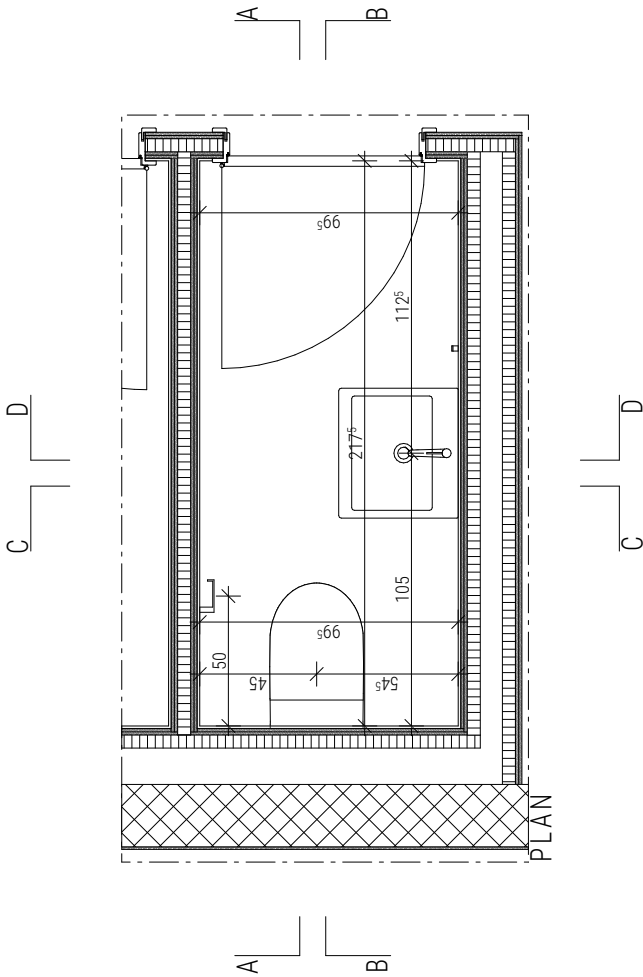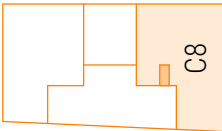




EN TRAVAIL

JULIEN DUBOIS ARCHITECTES SA JACOB-BRANDT 18 CH 2300 LA CHAUX-DE-FONDS +41 32 913 41 72 INFO@JD-ARCHITECTES.CH
362 PONTET SUD BATIMENT C / APPARTEMENT C8 - WC - COUPES A-B
CONSTRUCTION D'IMMEUBLES D'HABITATION
MAÎTRE D'OUVRAGE: IMPLERIA SUISSE SA DIVISION BUILDINGS
PARCELLE: 4040 / RUE DU BURGLE / 2108 COUVET
PHASE: PROJET D'EXECUTION

JULIEN
ARCHI
DUBOIS
TECTES



APPARTEMENT C8
3,5 P
NIVEAU 3
75,55 m²

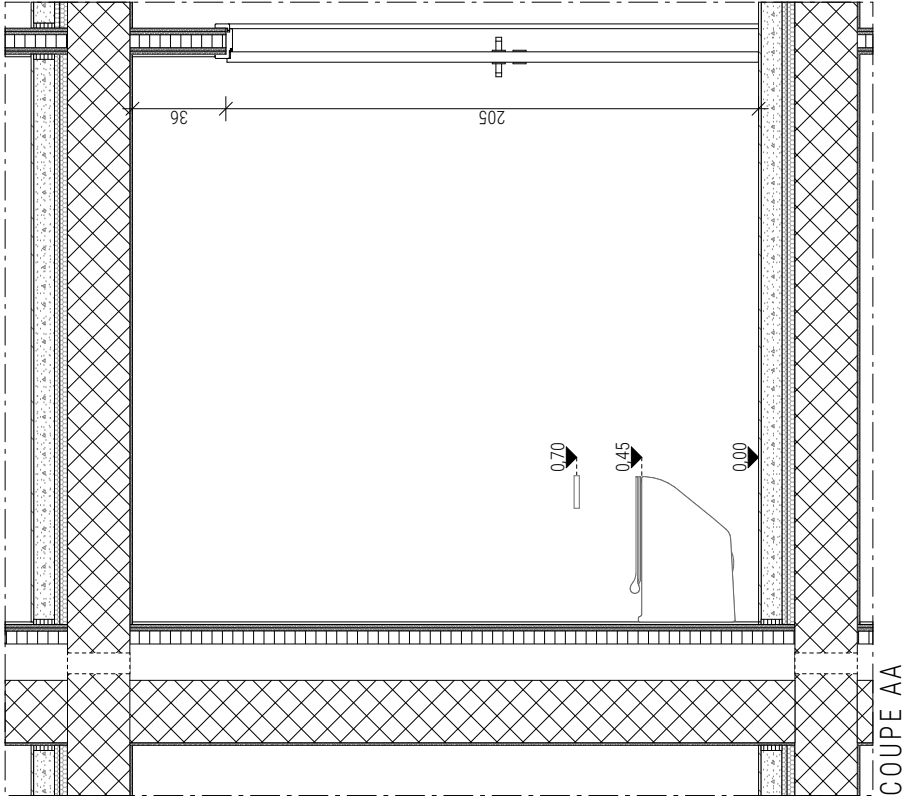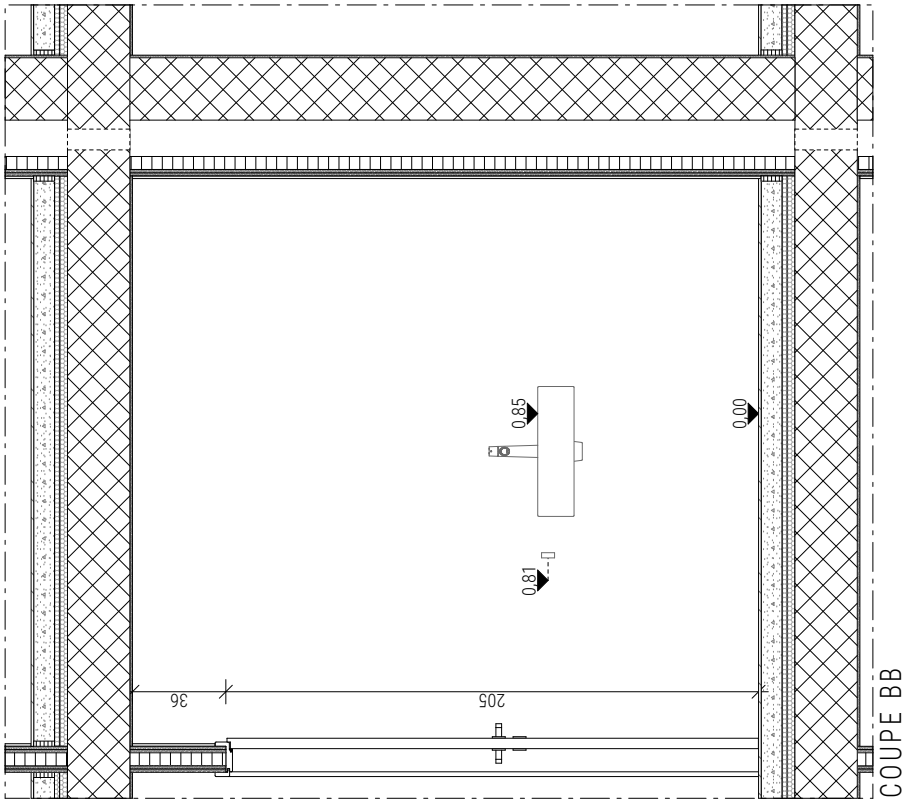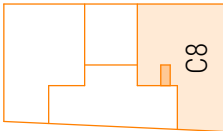

EN TRAVAIL

JULIEN DUBOIS ARCHITECTES SA JACOB-BRANDT 18 CH 2300 LA CHAUX-DE-FONDS +41 32 913 41 72 INFO@JD-ARCHITECTES.CH
362 PONTET SUD BATIMENT C / APPARTEMENT C8 - WC - COUPES C-D
CONSTRUCTION D'IMMEUBLES D'HABITATION
MAÎTRE D'OUVRAGE: IMPLenia SUISSE SA DIVISION BUILDINGS
PARCELLE: 4040 / RUE DU BURGLE / 2108 COUVET
PHASE: PROJET D'EXECUTION

JULIEN
ARCHI
DUBOIS
TECTES



APPARTEMENT C8
3,5 P
NIVEAU 3
75,55 m²

