


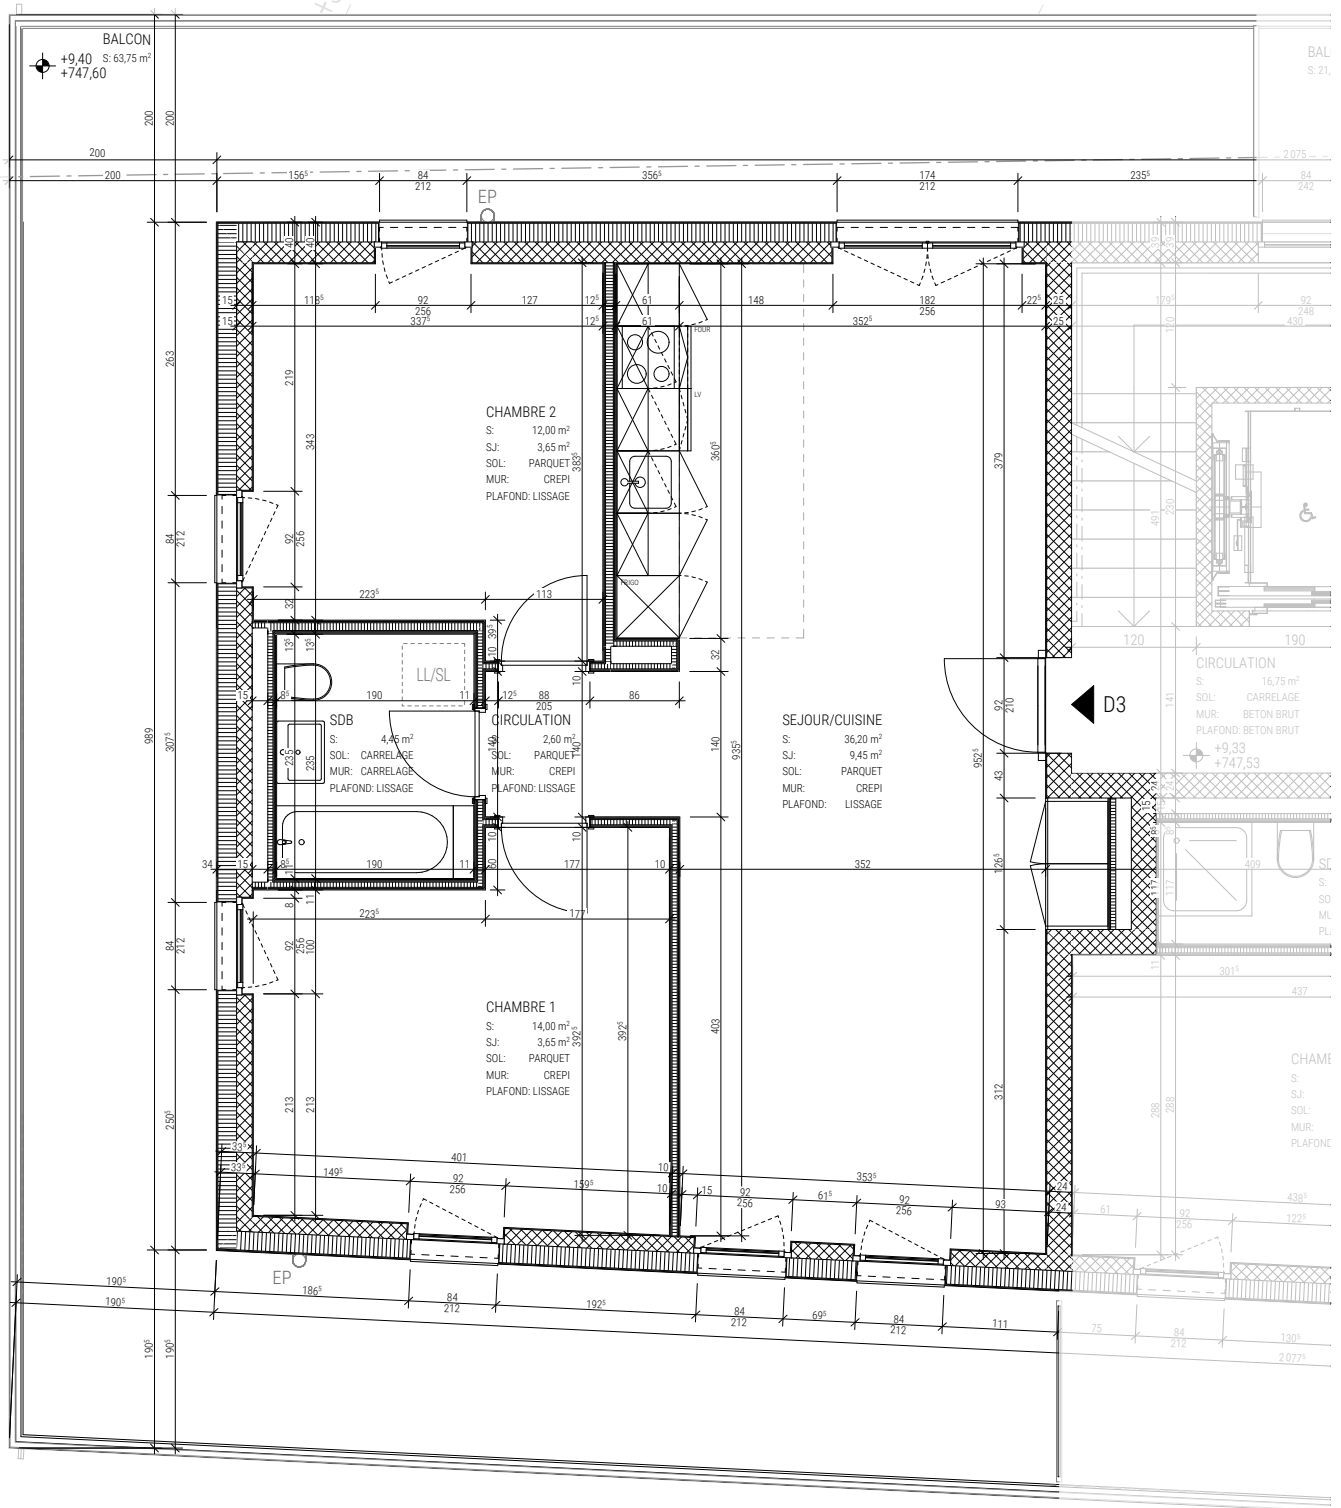

APPARTEMENT D3
3,5 P
NIVEAU 2
72,25 m²





EN TRAVAIL

JULIEN DUBOIS ARCHITECTES SA JACOB-BRANDT 18 CH 2300 LA CHAUX-DE-FONDS +41 32 913 41 72 INFO@JD-ARCHITECTES.CH
362 PONTET SUD BATIMENT D / APPARTEMENT D3 - NIVEAU 2
CONSTRUCTION D'IMMEUBLES D'HABITATION
MAITRE D'OUVRAGE: IMPLERIA SUISSE SA DIVISION BUILDINGS
PARCELLE: 4040 / RUE DU BURCLE / 2108 COUVET
PHASE: PROJET D'EXECUTION

DATE: 06.08.2025/ MISE A JOUR: -
NIVEAU ±0.00 : #NIV ±738.20
DESSIN: ODE, MPA
FORMAT: A3 / ECHELLE: 1:50

JULIEN
ARCHI
DUBOIS
TECTES

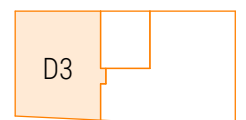

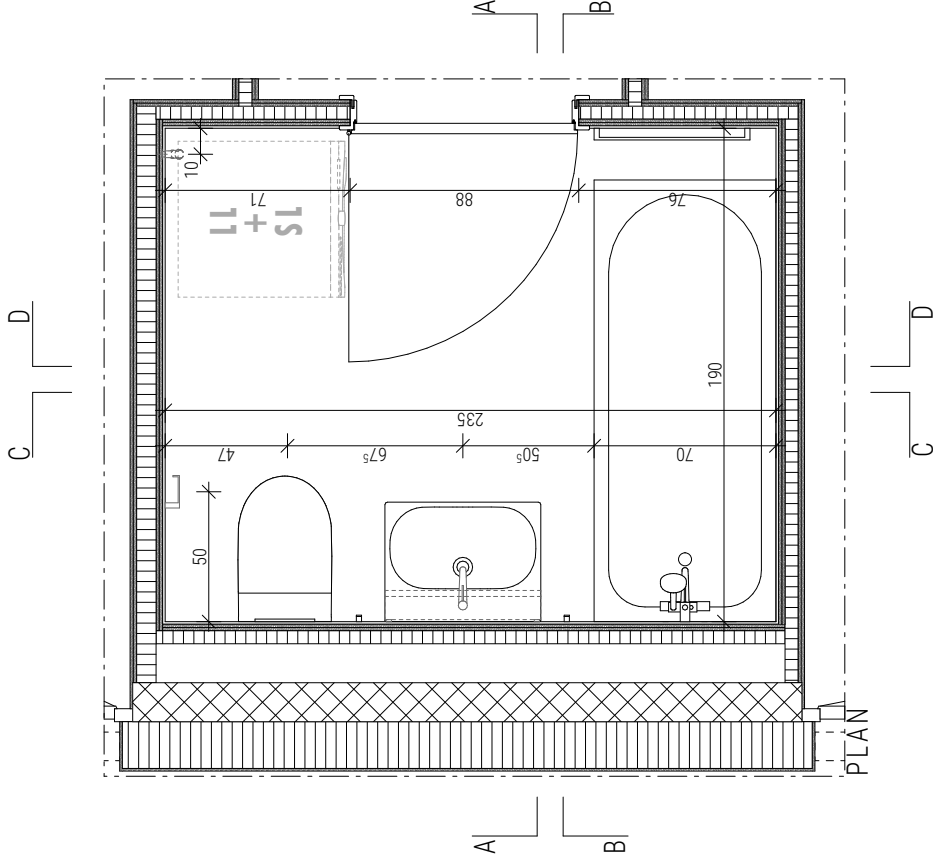


EN TRAVAIL

JULIEN DUBOIS ARCHITECTES SA JACOB-BRANDT 18 CH 2300 LA CHAUX-DE-FONDS +41 32 913 41 72 INFO@JD-ARCHITECTES.CH
362 PONTET SUD BATIMENT D / APPARTEMENT D3 - SDB - PLAN
CONSTRUCTION D'IMMEUBLES D'HABITATION
MAÎTRE D'OUVRAGE: IMPLERIA SUISSE SA DIVISION BUILDINGS
PARCELLE: 4040 / RUE DU BURGLE / 2108 COUVET
PHASE: PROJET D'EXECUTION

JULIEN
ARCHI
DUBOIS
TECTES



APPARTEMENT D3
NIVEAU 2
Salle de bain

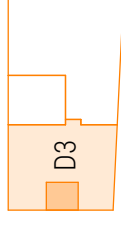

JULIEN DUBOIS ARCHITECTES SA JACOB-BRANDT 18 CH 2300 LA CHAUX-DE-FONDS +41 32 913 41 72 INFO@JD-ARCHITECTES.CH


362 PONTEI SUD **BATIMENT D / APPARTEMENT D3 - SDB - COUPES A-B**

CONSTRUCTION D'IMMEUBLES D'HABITATION
MAÎTRE D'OUVRAGE: IMPLÉNIA SUISSE SA DIVISION BUILDINGS
PARCELLE: 4040 / RUE DU BURCLE / 2108 COUVET
PHASE: PROJET D'EXECUTION

DATE: 06.08.2025 / MISE A JOUR: -
NIVEAU ±0.00: #NIV #738.20
DESSIN: ODE, MPA
FORMAT: A3 / ECHELLE: 1:20



A diagram showing a building footprint. The footprint is an irregular shape with several rectangular protrusions. The central, largest rectangular area is labeled 'D3'.

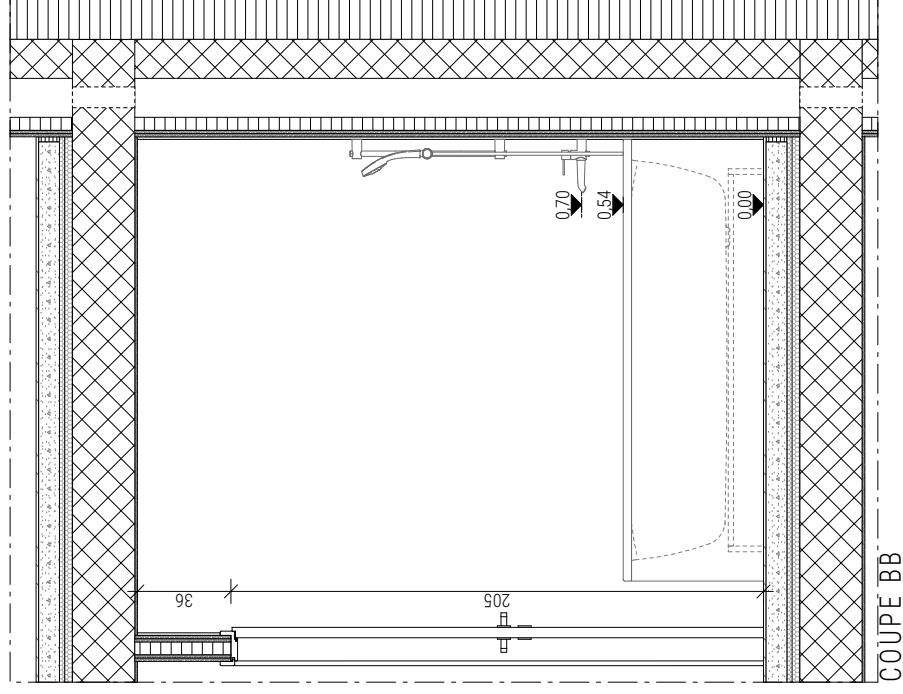

EN TRAVAIL

JULIEN DUBOIS ARCHITECTES SA JACOB-BRANDT 18 CH 2300 LA CHAUX-DE-FONDS +41 32 913 41 72 INFO@JD-ARCHITECTES.CH
362 PONTET SUD BATIMENT D / APPARTEMENT D3 - SDB - COUPES C-D
CONSTRUCTION D'IMMEUBLES D'HABITATION
MAÎTRE D'OUVRAGE: IMPLERIA SUISSE SA DIVISION BUILDINGS
PARCELLE: 4040 / RUE DU BURGLE / 2108 COUVET
PHASE: PROJET D'EXECUTION

JULIEN
ARCHI
DUBOIS
TECTES



APPARTEMENT D3
NIVEAU 2
Salle de bain

