


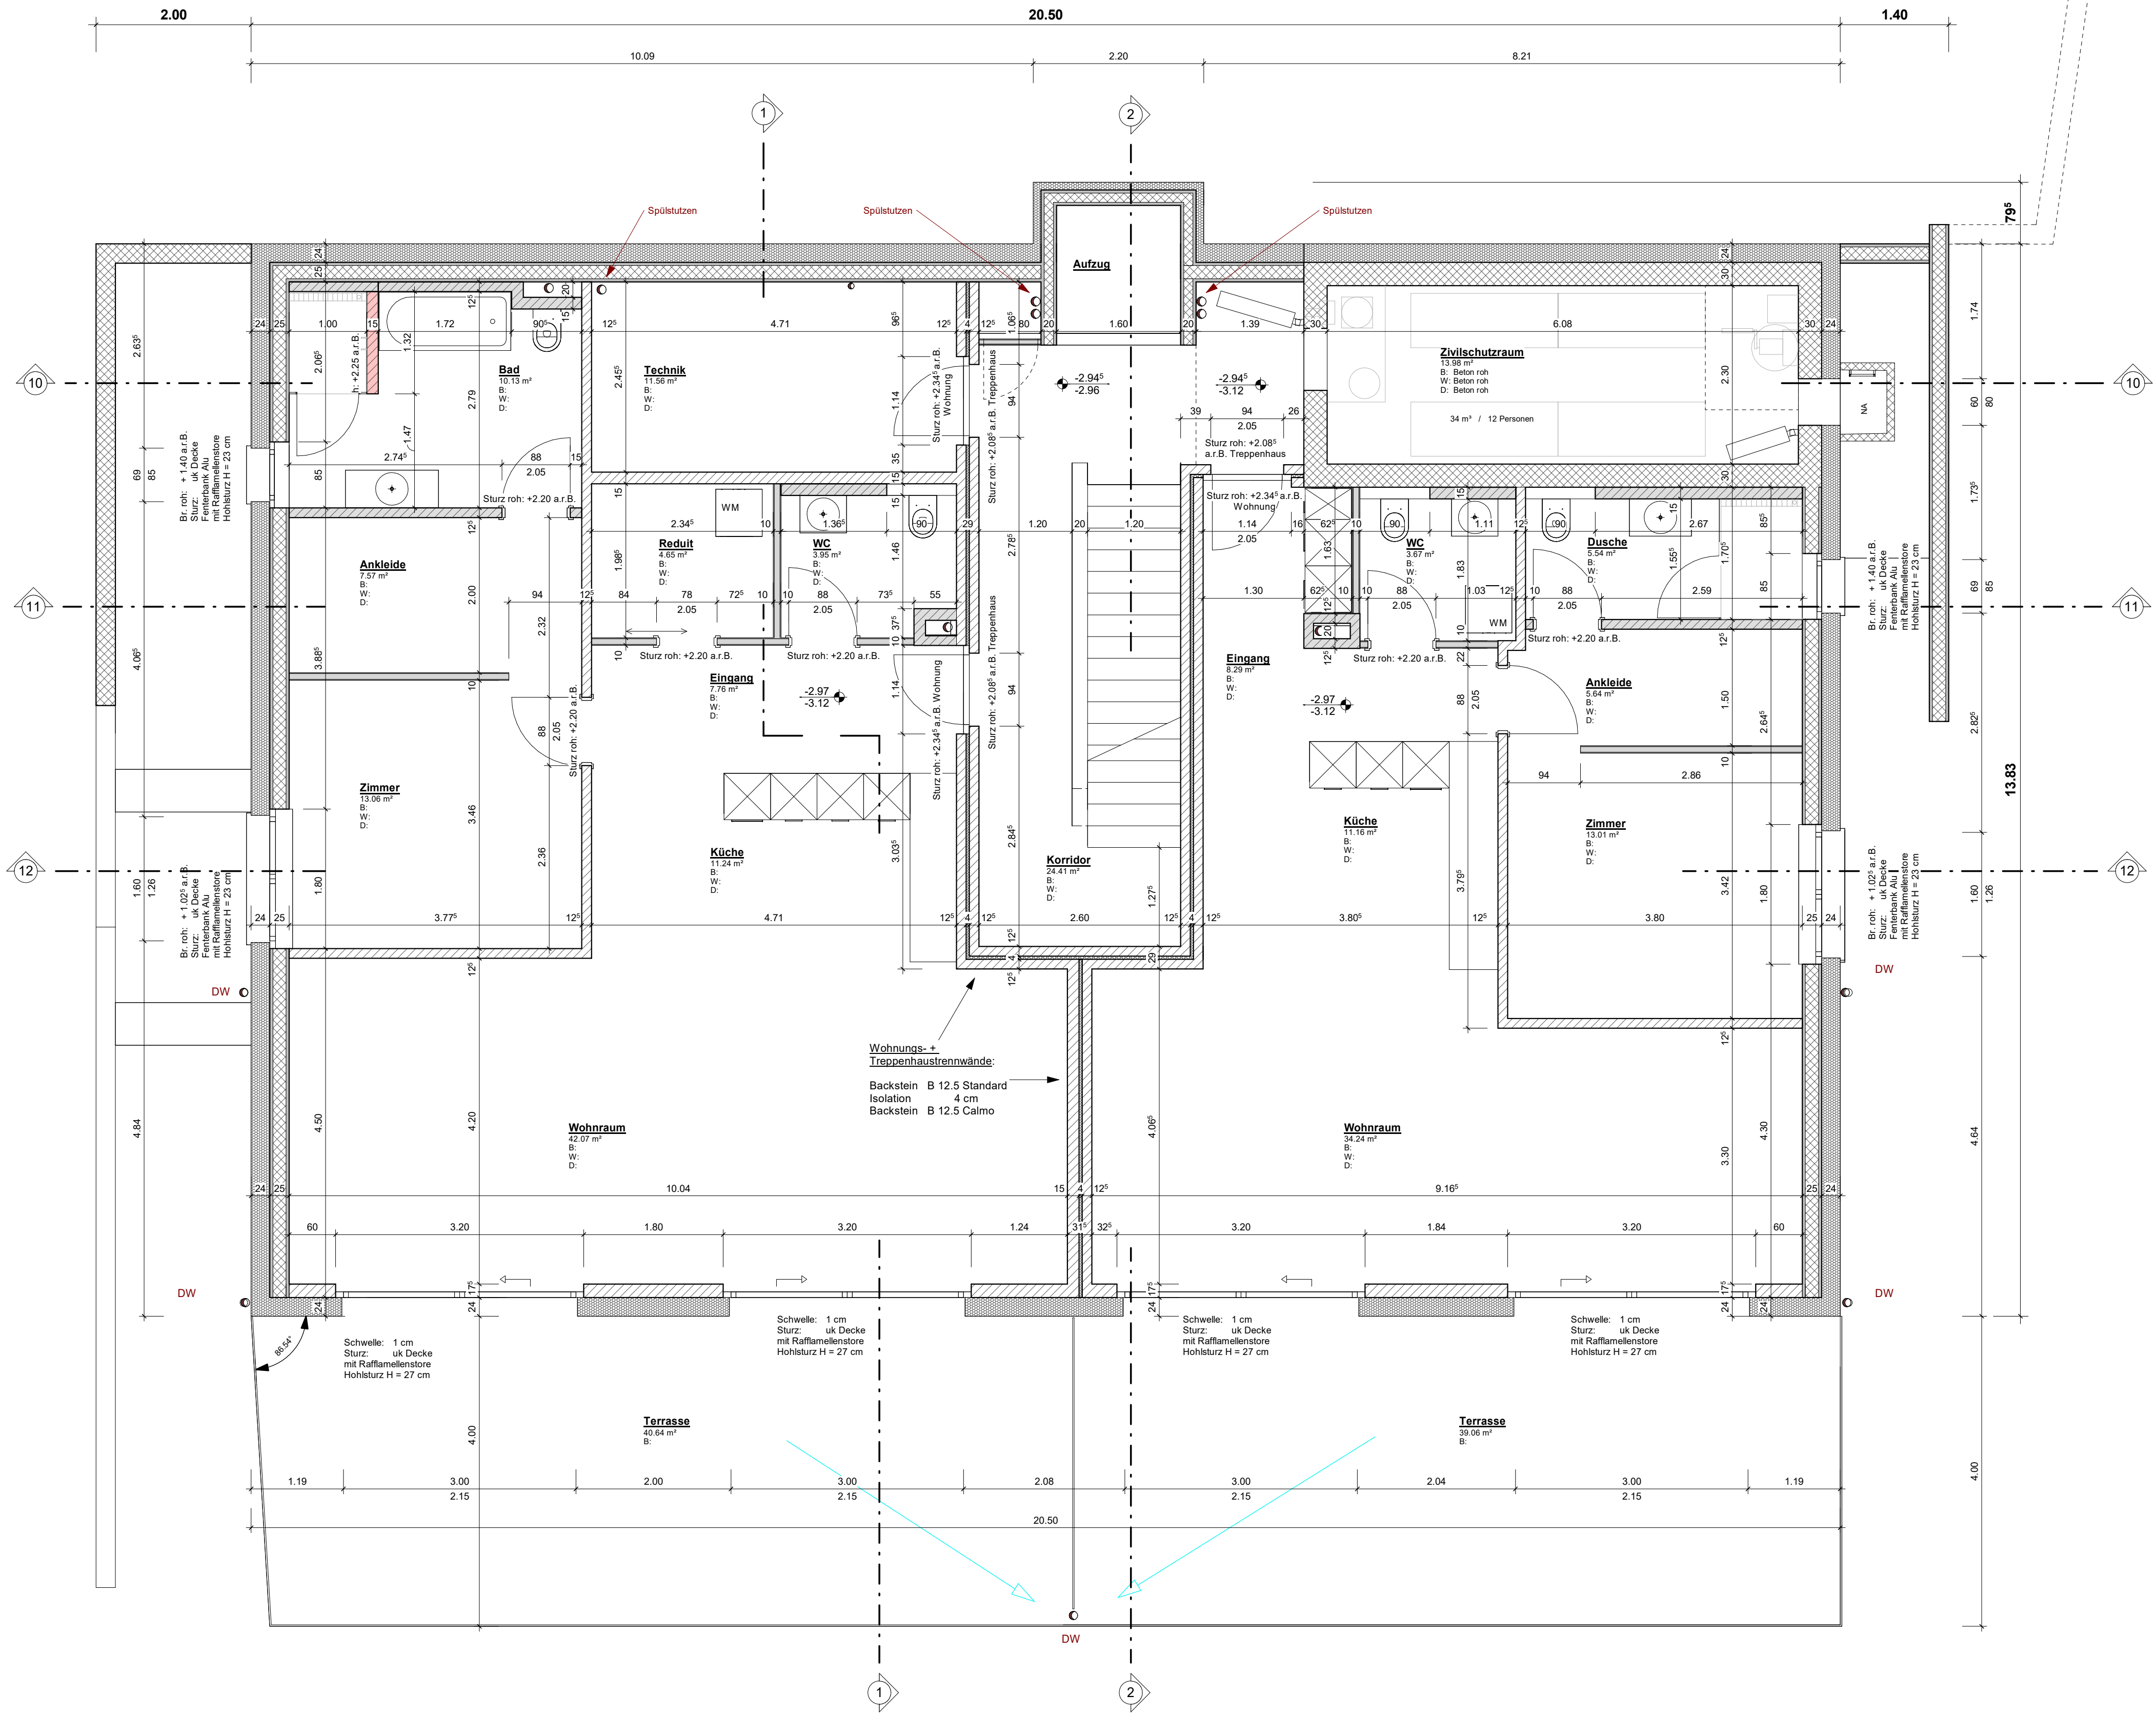

Flachdach

- Kies 50 mm
- Swisspor Drain 10 mm
- Swisspor Bikutop 5 mm
- Swisspor Bikuplan 3 mm
- Swisspor EPS Roof ECO 240 mm
- Swisspor Bikuplan 3 mm
- Beton 220 mm
- Innenputz 20 mm

Terrassen über beheizt

- Platten auf Stützträger 30 mm
- Swisspor Drain 10 mm
- Swisspor Bikutop 5 mm
- Swisspor Bikuplan 3 mm
- Swisspor PIR Verbunddach 140 mm
- Swisspor Bikuplan 3 mm
- Beton im Gefäll 240 mm
- Innenputz 20 mm

Parkplatz über beheizt EG

- Betondecke im Gefäll 30 mm
- Swisspor Drain 10 mm
- Swisspor Bikutop 5 mm
- Swisspor Bikuplan 3 mm
- Swisspor PIR Verbunddach 140 mm
- Swisspor Bikuplan 3 mm
- Beton 240 mm
- Innenputz 20 mm

Fassaden gegen Erdreich

- Hinterfüllung / Erdreich 240 mm
- Swisspor EPS Perimeter 240 mm
- Abdichtung 250 mm
- Beton 250 mm

Fassaden über Terrain

- Aussenputz 8 mm
- Swisspor Lambda White 240 mm
- Backstein 175 mm
- Innenputz 10 mm

Boden gegen Erdreich

- Bodenbelag 15 mm
- Unterlagsboden Anhydrid 55 mm
- Swisspor Roll EPS-T 20 mm
- Swisspor EPS 150 Boden 50 mm
- Kapillarwassersperre 5 mm
- Beton 250 mm
- Swisspor XPS 500 SF 180 mm
- Magerbeton 50 mm

Legende

- Beton / Betonelemente
- Backstein tragend
- Backstein nicht tragend
- Backstein nicht raumhoch
- Isolation
- Leichtbau
- a.r.B. ab rohem Betonboden

± 0.00 = 458.25 m.ü.M.

Planungs GmbH e-ser		Neubau Terrassenhaus, Tschuggstrasse Parz. 2252, 3236 Gampelen			
Architektur- & Ingenieurbüro Neuburgstrasse 5 3236 Gampelen		Bauherrschaft: FISMA Sàrl, rue du Seyon 26, 2000 Neuchâtel			
Tel.: 032 313 51 25 Info@e-servis.ch www.e-servis.ch		1. Untergeschoss			
Datum: 09.12.2024	Gez:	Thw	Format: 60 x 60	Projekt Nr.: 221027	Plan Nr.: -1/50
				Letzte Änderung:	