


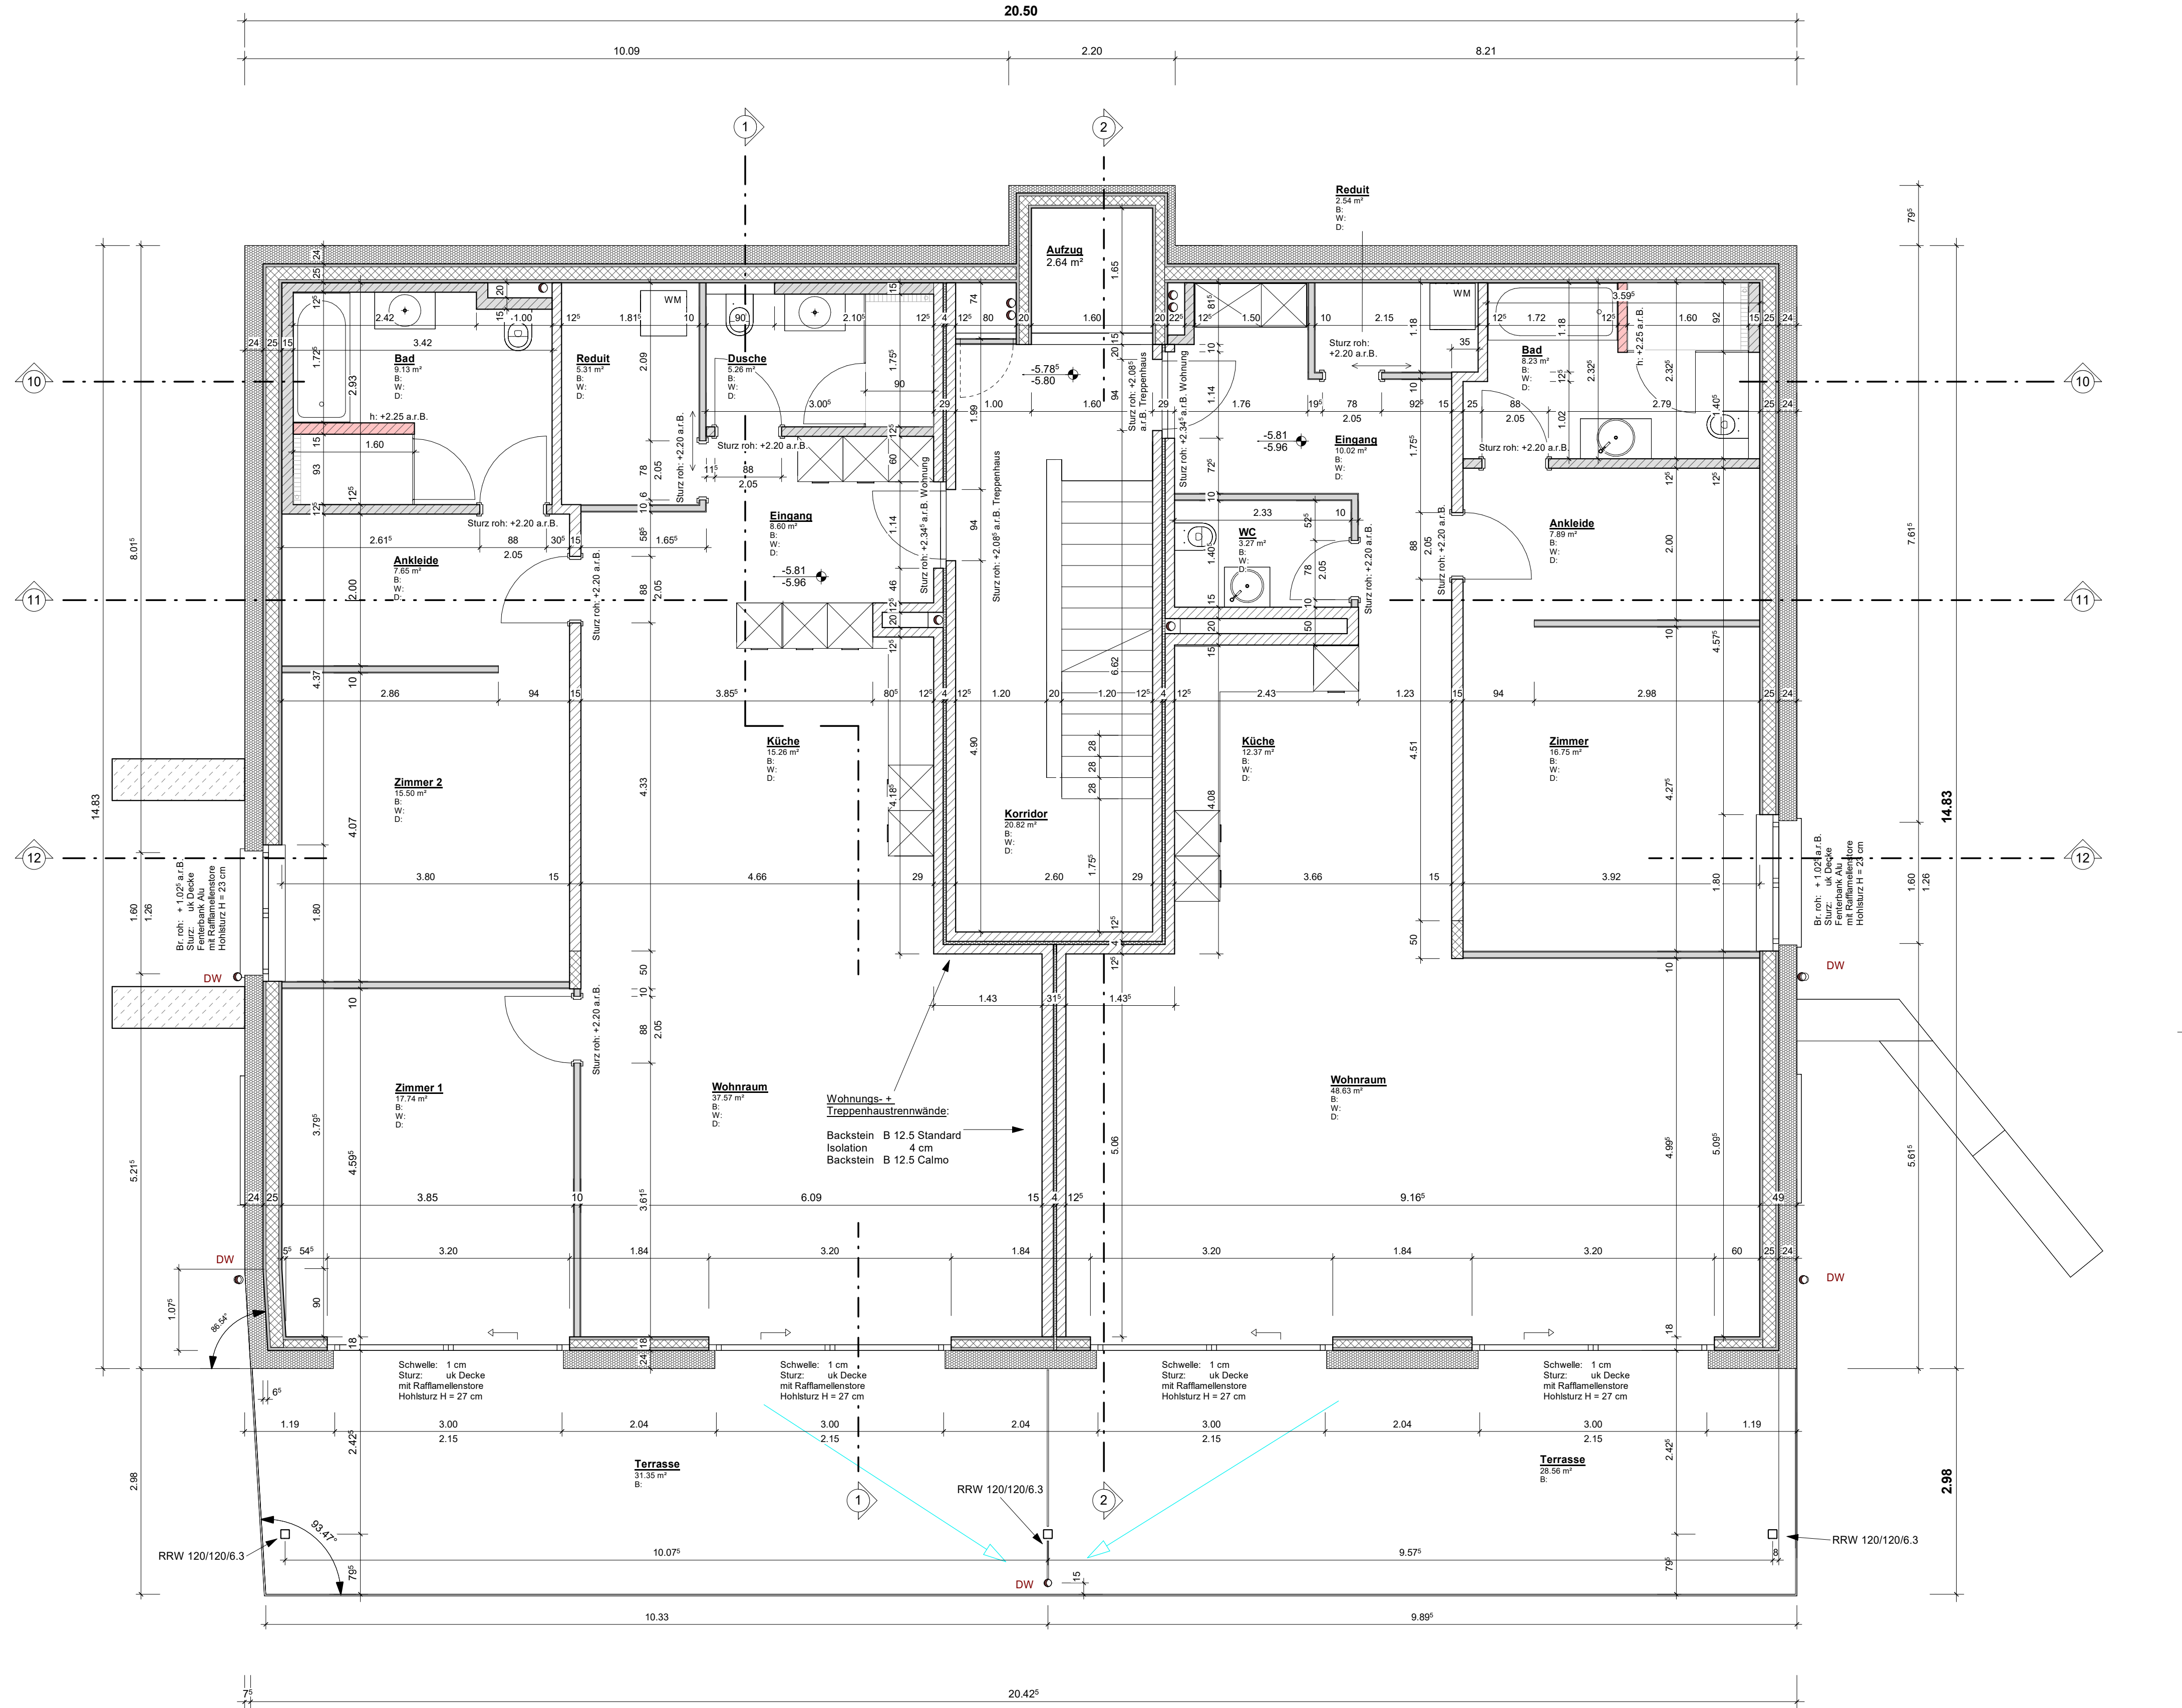

Flachdach

- Kies	50 mm
- Swisspor Drain	10 mm
- Swisspor Bikutop	5 mm
- Swisspor Bikuplan	3 mm
- Swisspor EPS Roof ECO	240 mm
- Swisspor Bikuplan	3 mm
- Beton	220 mm
- Innenputz	20 mm

Terrassen über beheizt

- Platten auf Stützträger	30 mm
- Swisspor Drain	10 mm
- Swisspor Bikutop	5 mm
- Swisspor Bikuplan	3 mm
- Swisspor PIR Verbunddach	140 mm
- Swisspor Bikuplan	3 mm
- Beton im Gefälle	20 mm
- Innenputz	20 mm

Parkplatz über beheizt EG

- Betondecke im Gefälle	10 mm
- Swisspor Drain	5 mm
- Swisspor Bikutop	3 mm
- Swisspor PIR Verbunddach	140 mm
- Swisspor Bikuplan	3 mm
- Beton	240 mm
- Innenputz	20 mm

Fassaden gegen Erdreich

- Hinterfüllung / Erdreich	240 mm
- Swisspor EPS Perimeter	250 mm
- Abdichtung	
- Beton	

Fassaden über Terrain

- Aussenputz	8 mm
- Swisspor Lambda White	240 mm
- Backstein	175 mm
- Innenputz	10 mm

Boden gegen Erdreich

- Bodenbelag	15 mm
- Unterlagsboden Anhydrid	55 mm
- Swisspor Rol EPS-T	20 mm
- Swisspor EPS 150 Boden	50 mm
- Kapillarwassersperre	5 mm
- Beton	250 mm
- Swisspor XPS 500 SF	180 mm
- Magerbeton	50 mm

Legende

	Beton / Betonelemente
	Backstein tragend
	Backstein nicht tragend
	Backstein nicht raumhoch
	Isolation
	Leichtbau
a.r.B.	ab rohem Betonboden

± 0.00 = 458.25 m.ü.M.

Planungs GmbH e-serv		Neubau Terrassenhaus, Tschuggstrasse Parz. 2252, 3236 Gampelen	
Architektur- & Ingenieurbüro Neuburgstrasse 5 3236 Gampelen		Bauherrschaft: FISMA Sàrl, rue du Seyon 26, 2000 Neuchâtel	
Tel.: 032 313 51 25 Info@e-servis.ch www.e-servis.ch		2. Untergeschoss	
Datum: 09.12.2024	Massstab: 1 : 50	Projekt Nr.: 221027	Plan Nr.: -2/50
Gez:	Thw	Format: 60 x 60	Letzte Änderung: