


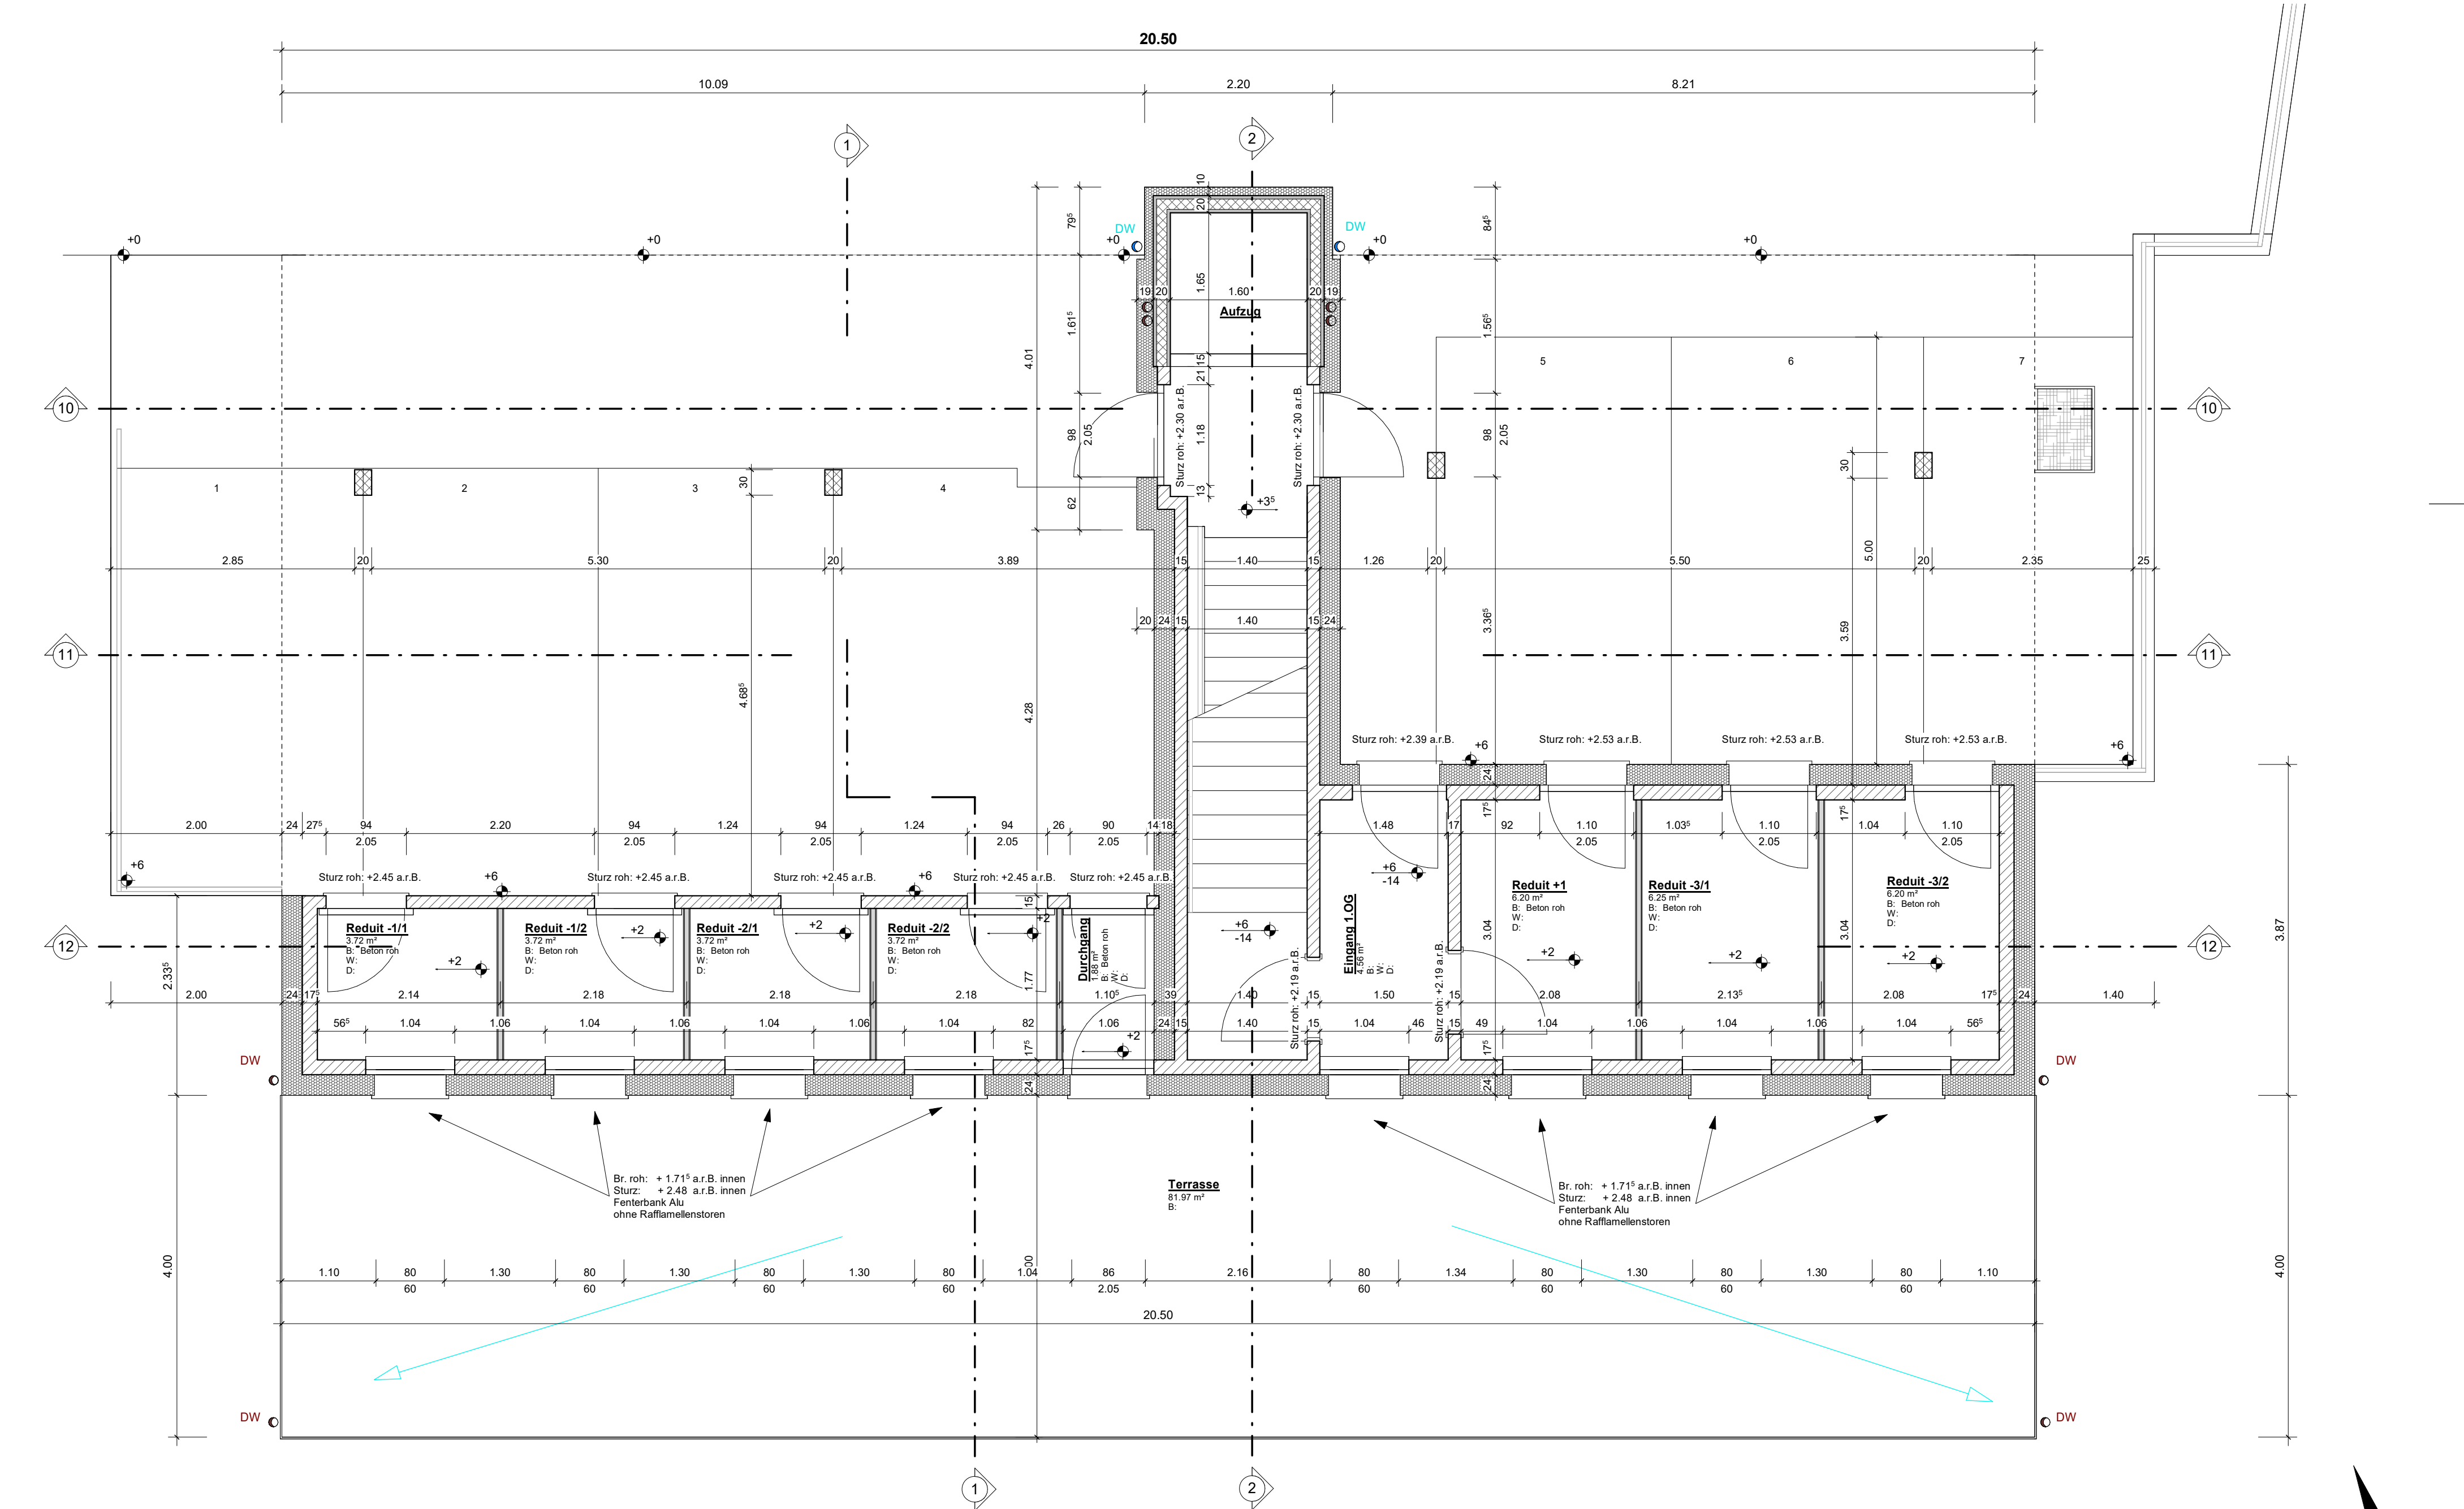

Flachdach

- Kies 50 mm
- Swisspor Drain 10 mm
- Swisspor Bikutop 5 mm
- Swisspor Bikuplan 3 mm
- Swisspor EPS Roof ECO 240 mm
- Swisspor Bikuplan 3 mm
- Beton 220 mm
- Innenputz 20 mm

Terrassen über beheizt

- Platten auf Stelzlager 30 mm
- Swisspor Drain 10 mm
- Swisspor Bikutop 5 mm
- Swisspor Bikuplan 3 mm
- Swisspor PIR Verbunddach 140 mm
- Swisspor Bikuplan 3 mm
- Beton im Gefäll 20 mm
- Innenputz 20 mm

Parkplatz über beheizt EG

- Betondecke im Gefäll 10 mm
- Swisspor Drain 10 mm
- Swisspor Bikutop 5 mm
- Swisspor Bikuplan 3 mm
- Swisspor PIR Verbunddach 140 mm
- Swisspor Bikuplan 3 mm
- Beton 240 mm
- Innenputz 20 mm

Fassaden gegen Erdreich

- Hinterfüllung / Erdreich 240 mm
- Swisspor EPS Perimeter 240 mm
- Abdichtung 250 mm
- Beton 250 mm

Fassaden über Terrain

- Aussenputz 8 mm
- Swisspor Lambda White 240 mm
- Backstein 175 mm
- Innenputz 10 mm

Boden gegen Erdreich

- Bodenbelag 15 mm
- Unterlagsboden Anhydrit 55 mm
- Swisspor Roll EPS-T 20 mm
- Swisspor EPS 150 Boden 50 mm
- Kapillarwassersperre 5 mm
- Beton 250 mm
- Swisspor XPS 500 SF 180 mm
- Magerbeton 50 mm

Legende

- Beton / Betonelemente
- Backstein tragend
- Backstein nicht tragend
- Backstein nicht raumhoch
- Isolation
- Leichtbau
- a.r.B. ab rohem Betonboden

± 0.00 = 458.25 m.ü.M.

Planungs GmbH e-ser

Architektur- & Ingenieurbüro
Neuenburgstrasse 5
3236 Gampelen

Tel.: 032 313 51 25
info@e-servis.ch
www.e-servis.ch

Neubau Terrassenhaus, Tschuggstrasse Parz. 2252, 3236 Gampelen

Bauherrschaft: FISMA Sàrl, rue du Seyon 26, 2000 Neuchâtel

Erdgeschoss

Datum: 09.12.2024	Mst: 1:50	Projekt Nr.: 221027	Plan Nr.: 00/50
Gez: Thw	Format: A2	Letzte Änderung:	