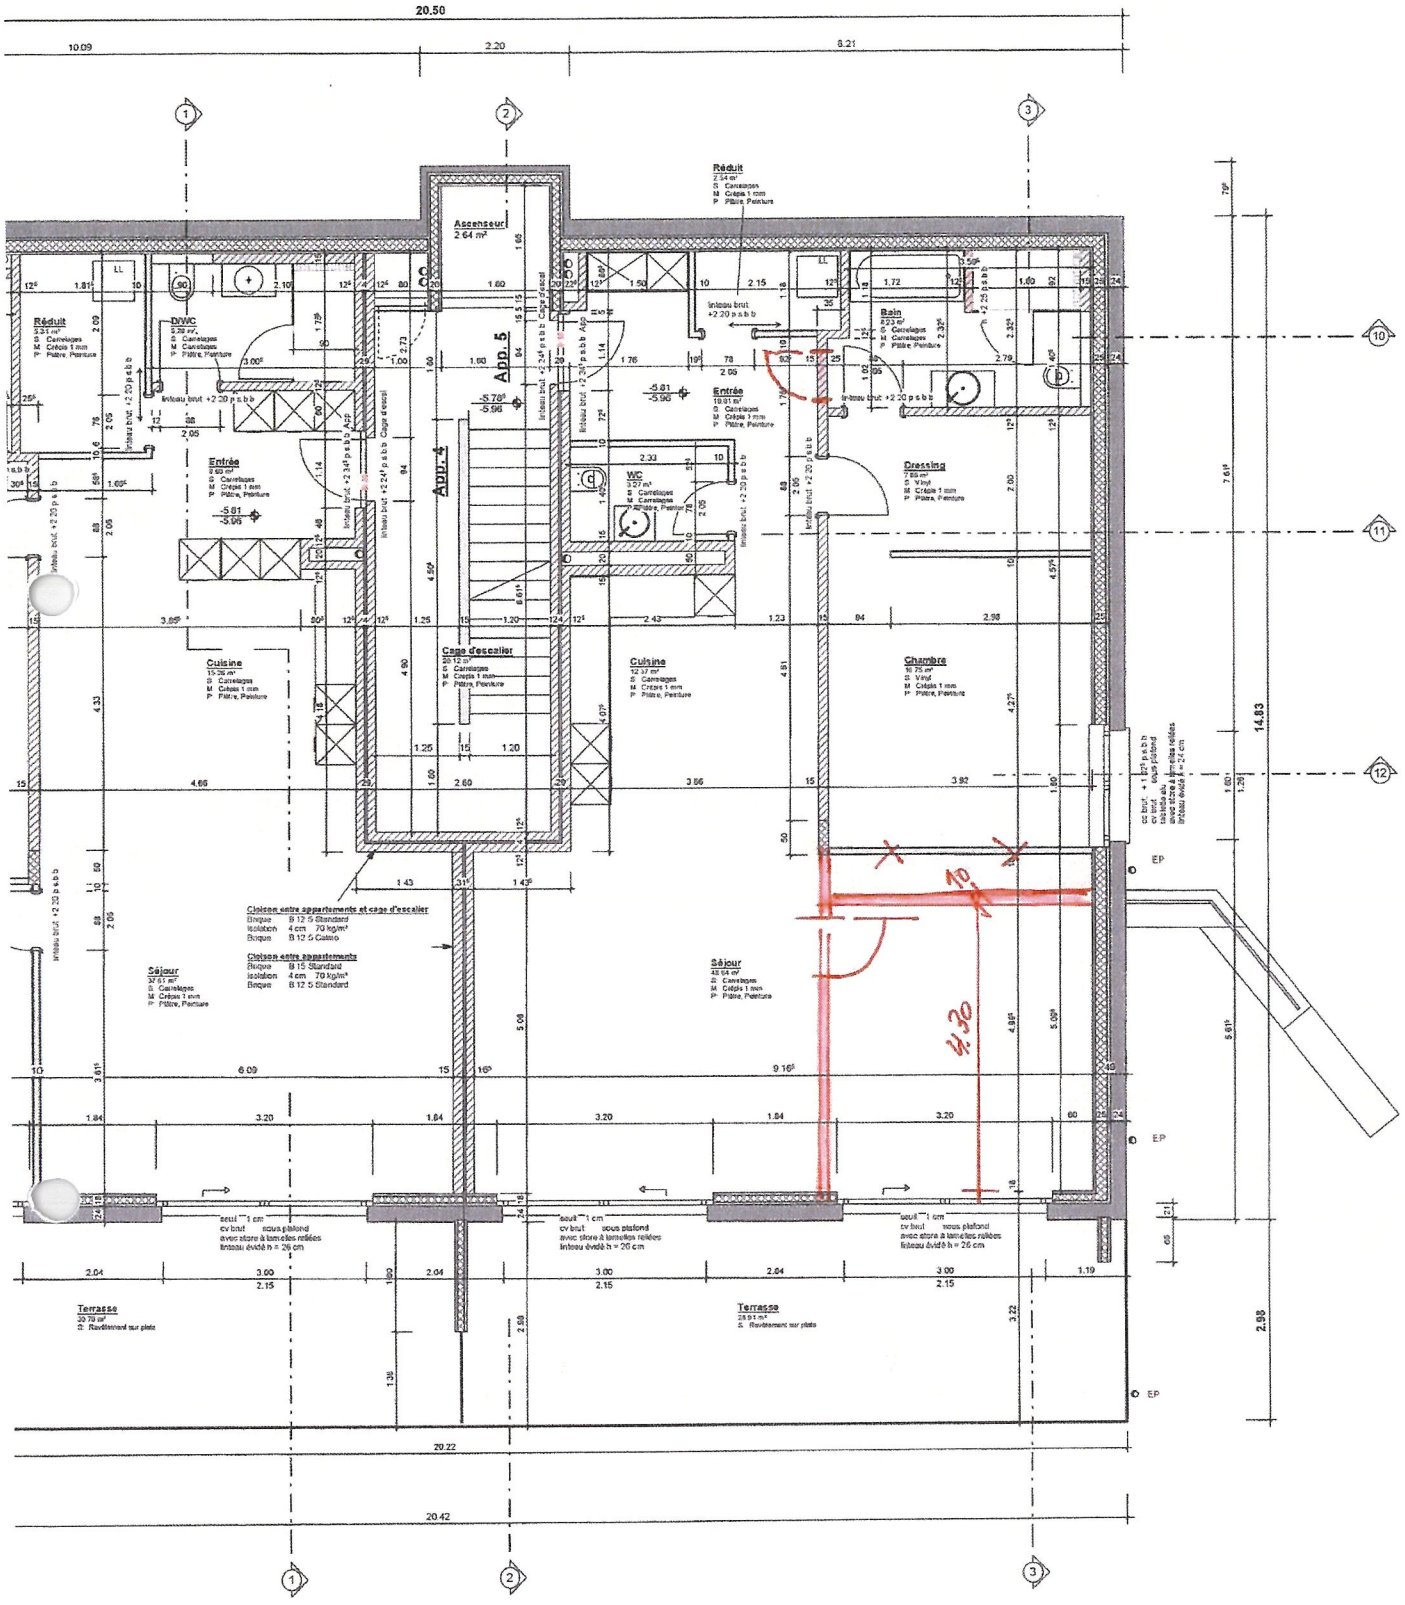

Sol contre terre

- Revêtement de sol	15 mm
- Chape anhydrid	55 mm
- Couche de séparation/glissement, feuille PE	
- Swisspor Roll EPS-T	20 mm
- Swisspor EPS 150 sol	50 mm
- Barrière contre l'humidité Swissperlikuvap LL EVA	5 mm
- Béton armé	250 mm
- Couche de séparation/glissement et de protection	
- Swisspor XPS 500 SF	180 mm
- Béton maigre	50 mm

Façades contre terrain

- Remblai / partie enterrée	
- Swisspor EPS Périmétrique	240 mm
- Swisspor Colle Périmétrique 1K	
- Étanchéité	
- Béton armé	250 mm

Façades au-dessus du terrain

- Crepi extérieur	8 mm
- Swisspor Lambda White	240 mm
- Mortier de collage	4 mm
- Brique	175 mm
- Crépi intérieur	10 mm

Légende

- Béton / Elements en béton
- Brique porteuse
- Brique non-porteuse
- Brique mi-haute
- Brique silico-calcaire
- Isolation
- Parois en placoplâtre
- p.s.b.b à partir du sol en béton brut

± 0.00 = 468.26 altitude

Planungs GmbH e-servis Architektur- & Ingenieurbüro Neuenburgstrasse 5 3236 Gampelen Tel 032 313 51 25 info@e-servis.ch www.e-servis.ch	Neubau Terrassenhaus, Tschuggstrasse Parz. 2262, 3236 Gampelen			
	Maître d'ouvrage: FIDMA Sàrl, rue du Seyon 28, 2000 Neuchâtel			
	2ème sous-sol			
	Datum 09.12.2024	Massstab 1 50	Projekt Nr. 221027	Plan Nr -2/50
	Gez. Thw	Format. 60 x 50	Letzte Änderung 24.04.2025	