


JULIEN DUBOIS ARCHITECTES SA - JACOB BRANDOT 18 - CH 2300 LA CHAUX-DE-FONDS +41 32 913 41 72 - INFO@JD-ARCHITECTES.CH
362 PONTET SUD 13 / BATIMENT A - NIVEAU 2
CONSTRUCTION D'IMMEUBLES D'HABITATION DATE: 14.12.2023 / MISE A JOUR: 07.05.2025
MAITRE D'OUVRAGE: IMPLIENA SUISSE SA DIVISION BUILDINGS NIVEAU ±0.00 - INIV: +738.20
PARCELLE: 4040 / RUE DU BURCLE / 2108 COUVET DESSIN: COE
PHASE: EXECUTION PROVISoire FORMAT: A1 / ECHELLE:

LEGENDE		
	EXISTANT	
	BETON ARME	
	BRIQUE CIMENT	
	BOIS MASSIF	
	A DEMOLIR	
	BETON PREFABRIQUE	
	BOIS AGGLOMERE	
	ISOLATION THERMIQUE	
	NOUVEAU	
	BETON DE PROPRETE	
	ISOLATION PHONIQUE	

REMARQUES
LES COTES DE MACONNERIE SONT BRUTES / LES COTES DES PORTES ET DES FENETRES SONT FINIES. TOUTES LES COTES ET INFORMATIONS DES PLANS SONT A VERIFIER SUR LE CHANTIER PAR L'ENTREPRENEUR, QUI EST TENU D'AVISER LA DT EN CAS DE PROBLEME OU D'ERREUR SUR LES DOCUMENTS DE CHANTIER

MODIFICATIONS
INDICE DATE DESSIN MODIFICATIONS

JULIEN
ARCHI
DUBOIS
TECTES

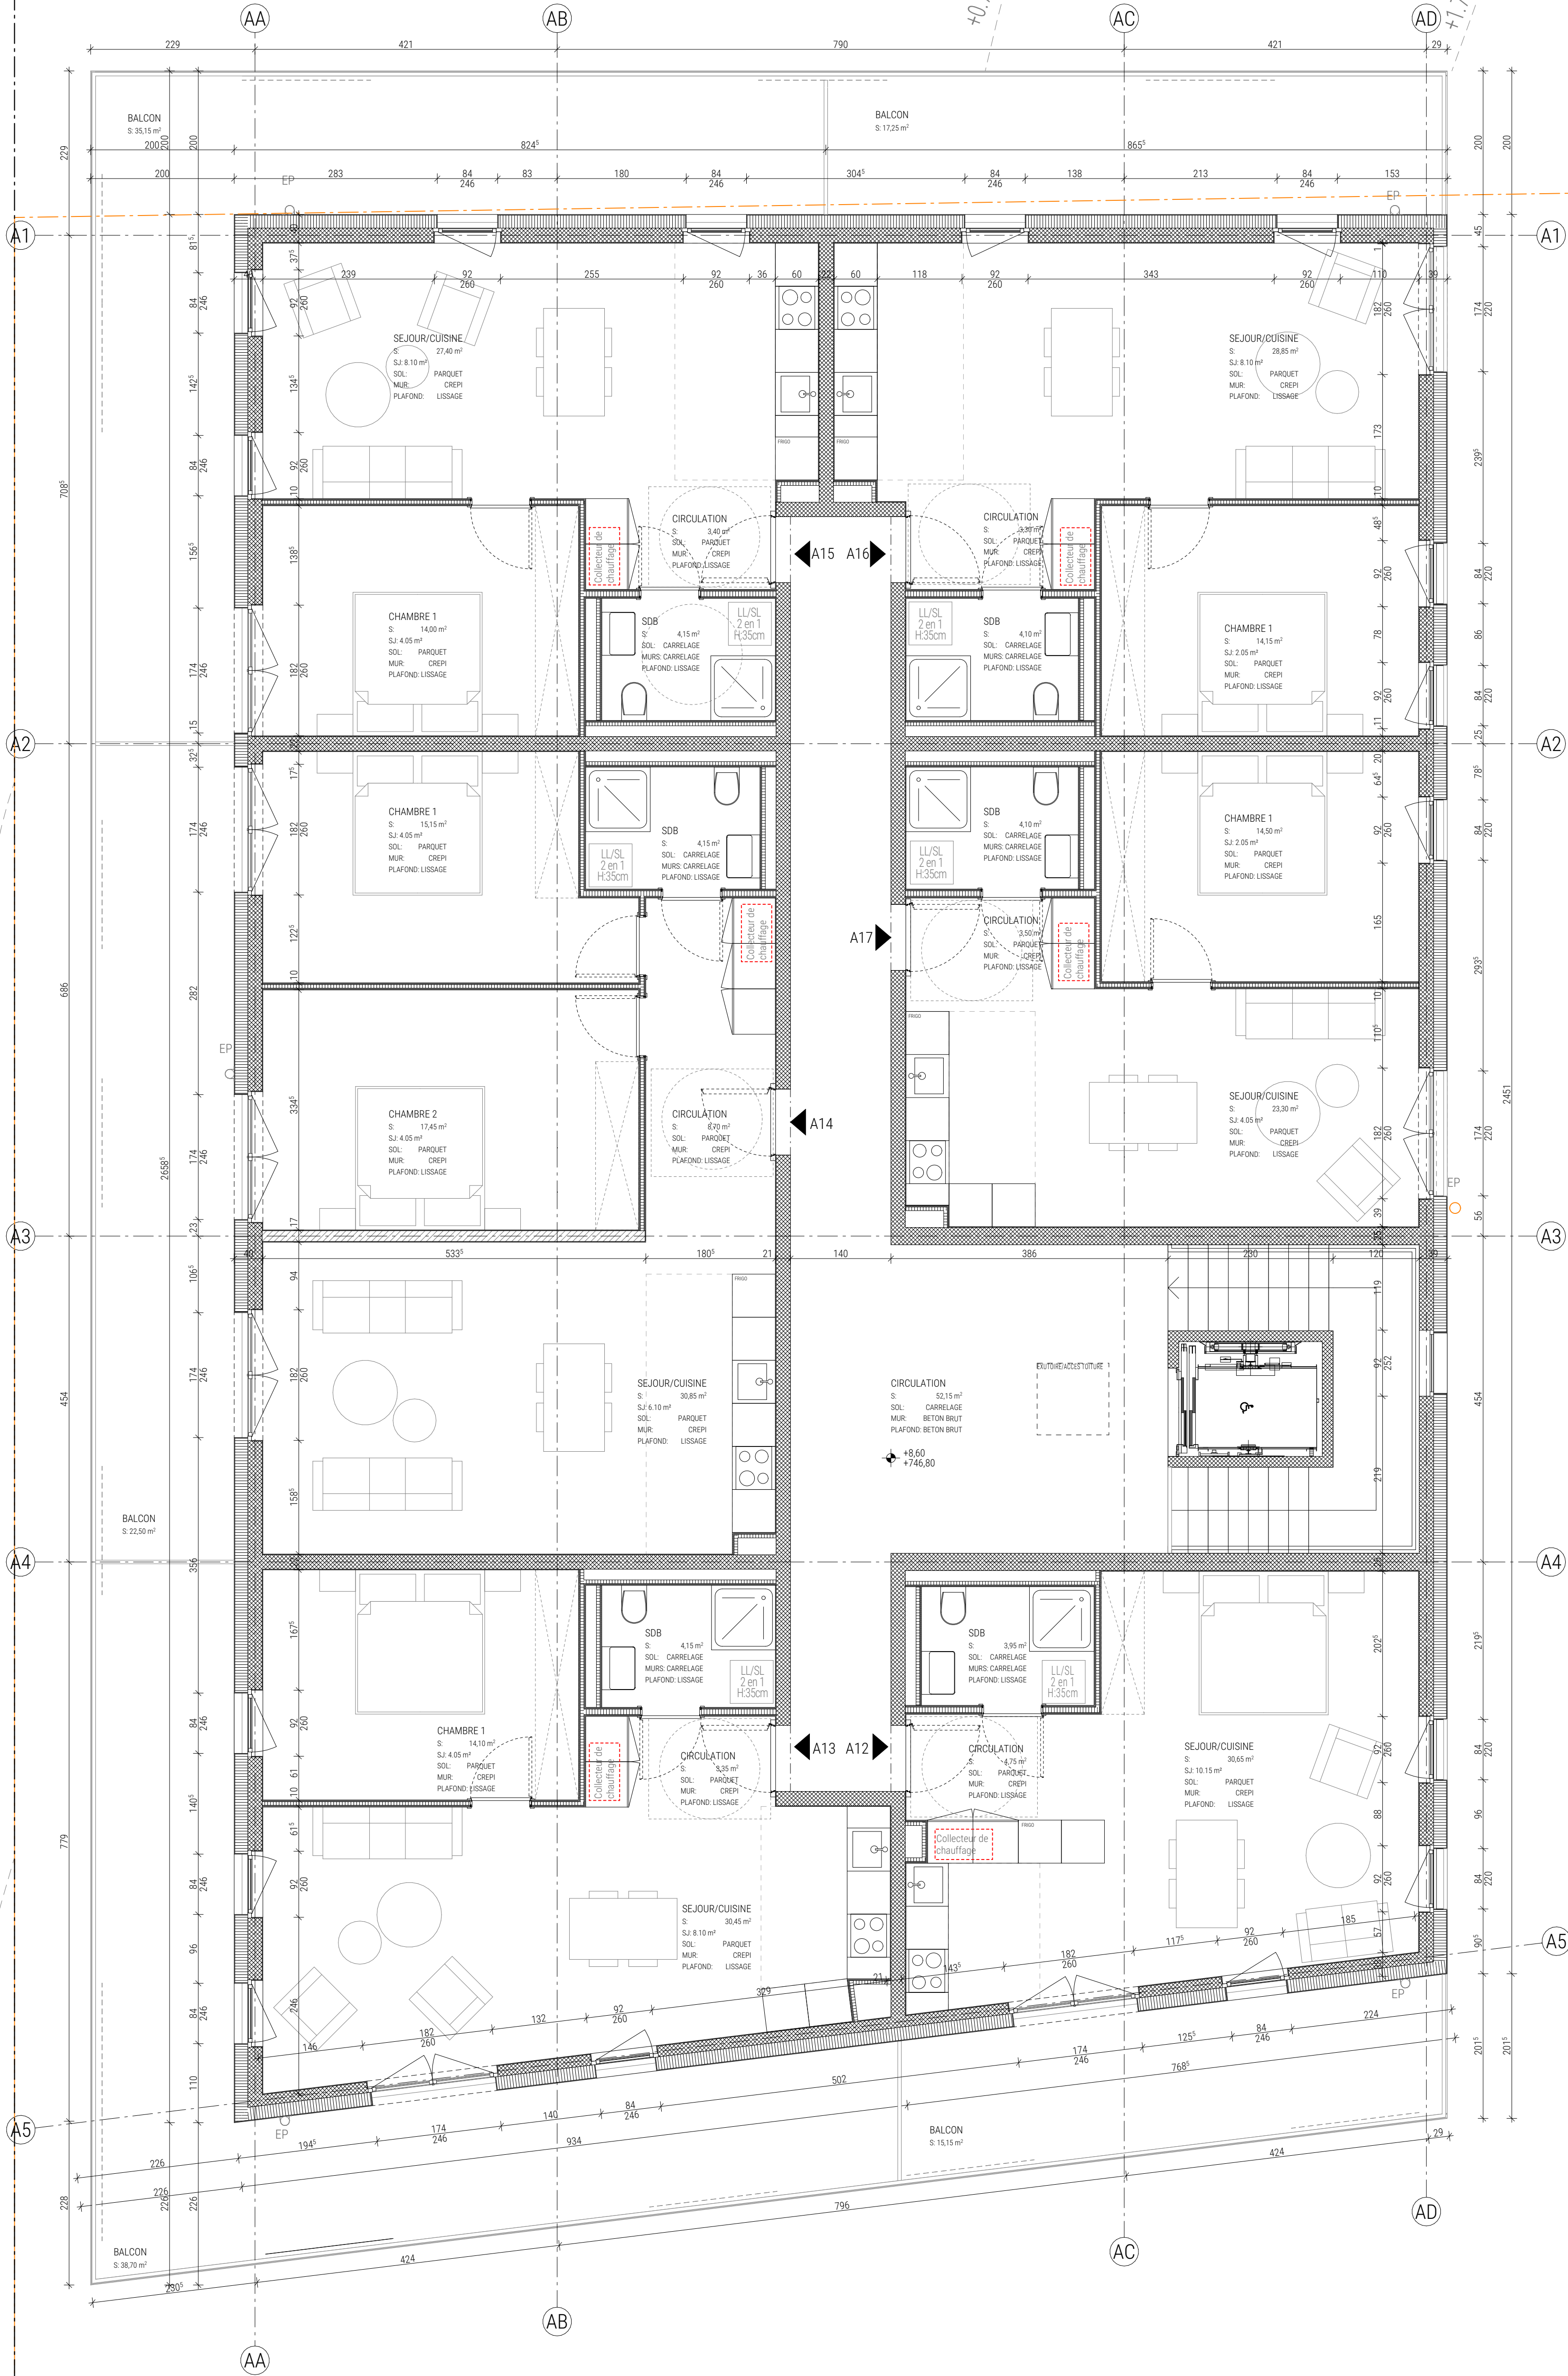

ALIGNEMENT